
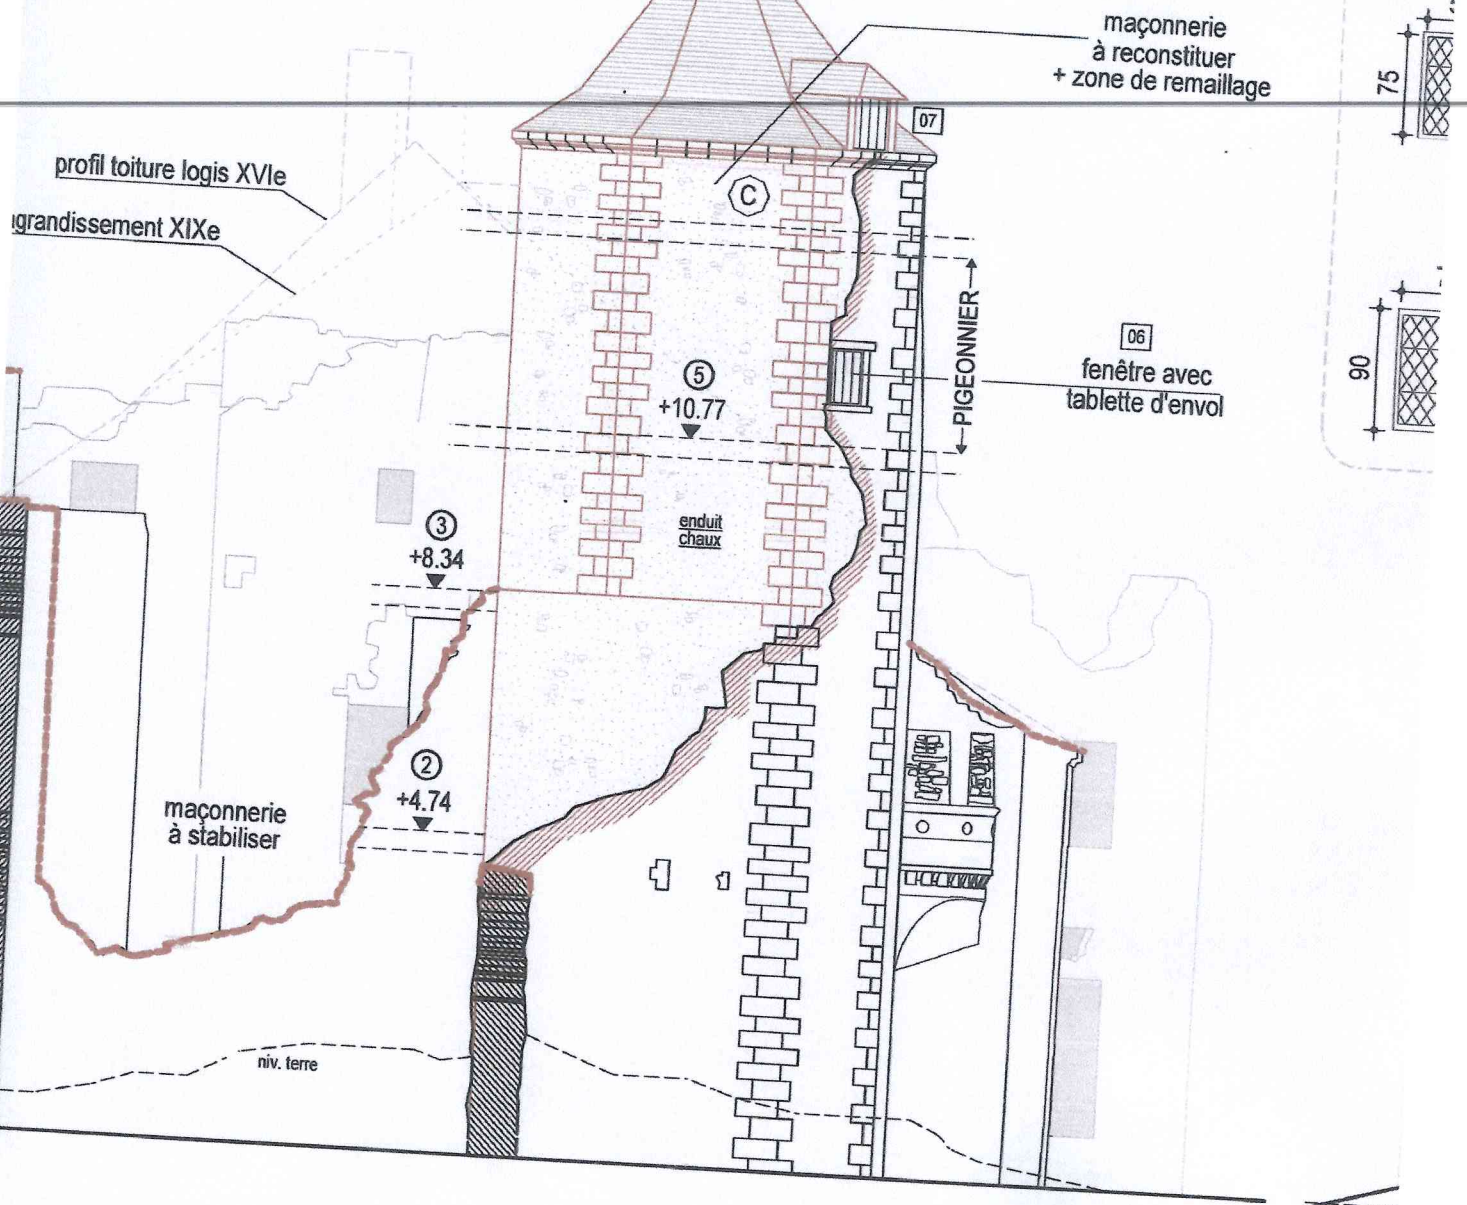


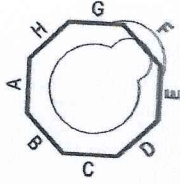

COUPE AA - Elévation Sud - 1/100

LEGENDE

-  maçonneries à reconstituer
-  maçonneries à stabiliser
-  zone à remailage
-  Pierres à changer ou à agraffer

Tour Niveau Pigeonnier

 Limite intervention - Manoir XVIe siècle


maçonnerie
à stabiliser

angle de
maçonnerie
non harpé

escalier pigeonnier
palier haut +10.77

maçonnerie
à reconstituer


Menuiserie et Charpente

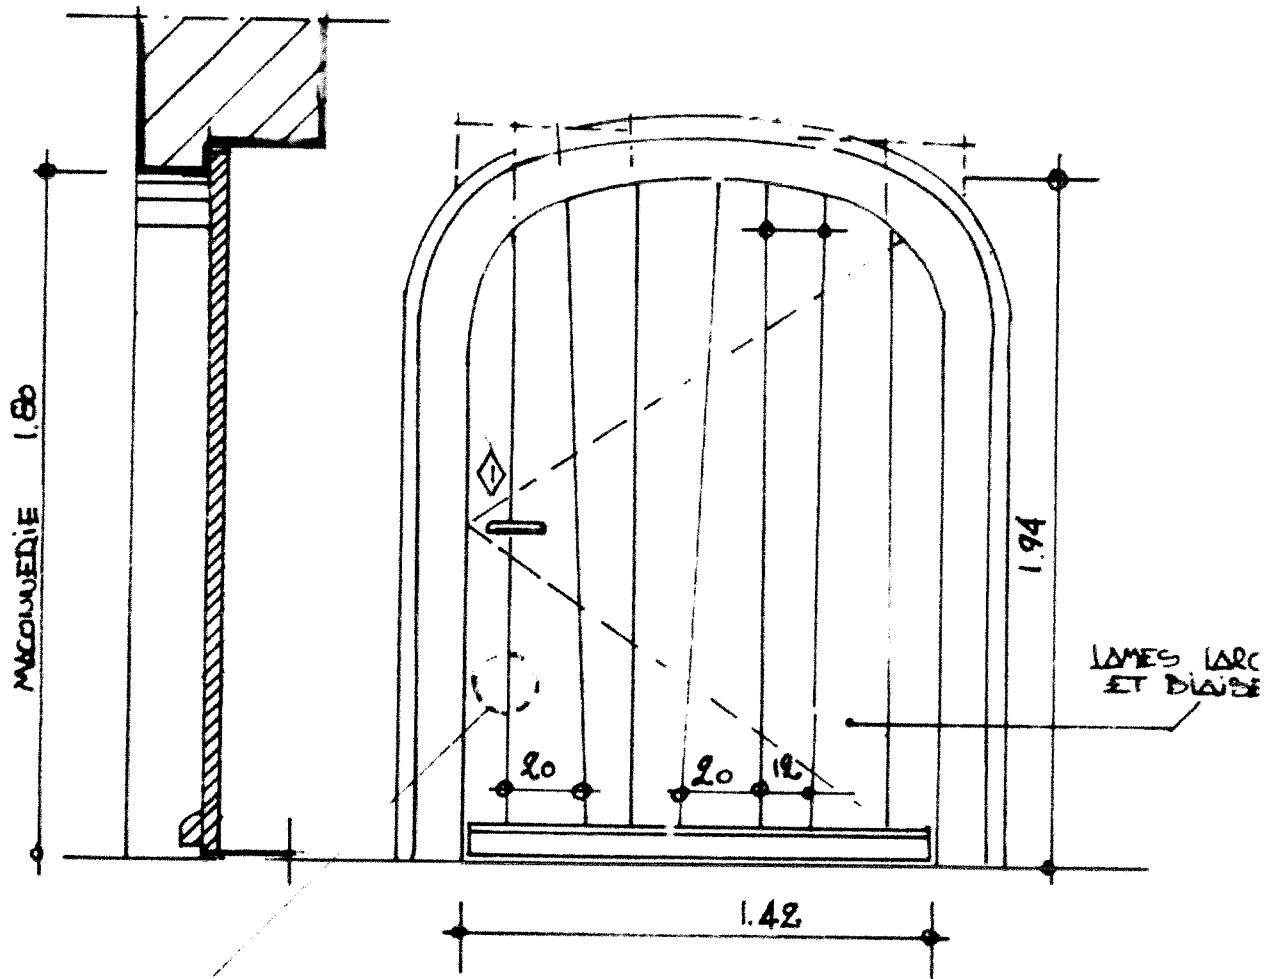



DETAIL PORTE RDC

5cm pm.


COUPE PRINCIPALE.

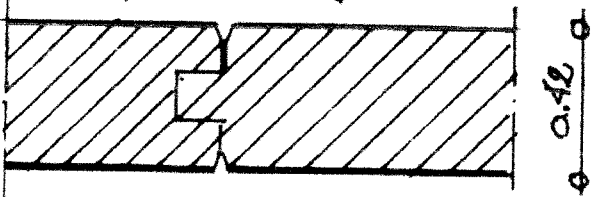


EUR ALÉATOIRE

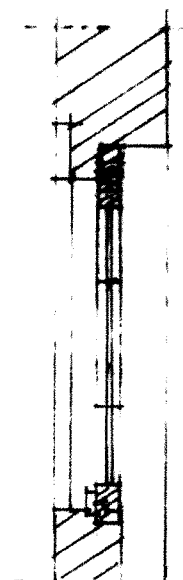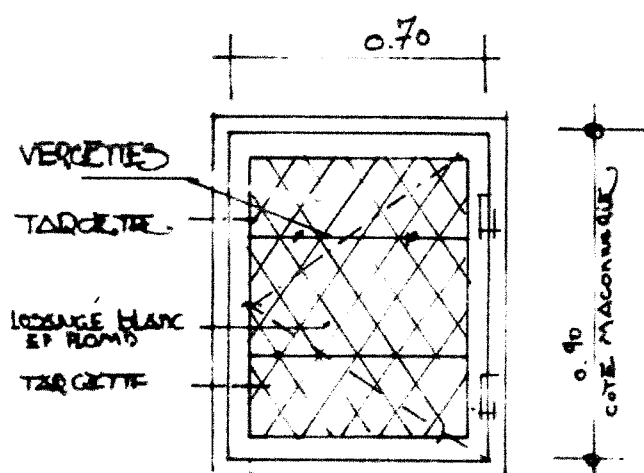


DETAIL	BASE	02
--------	------	----

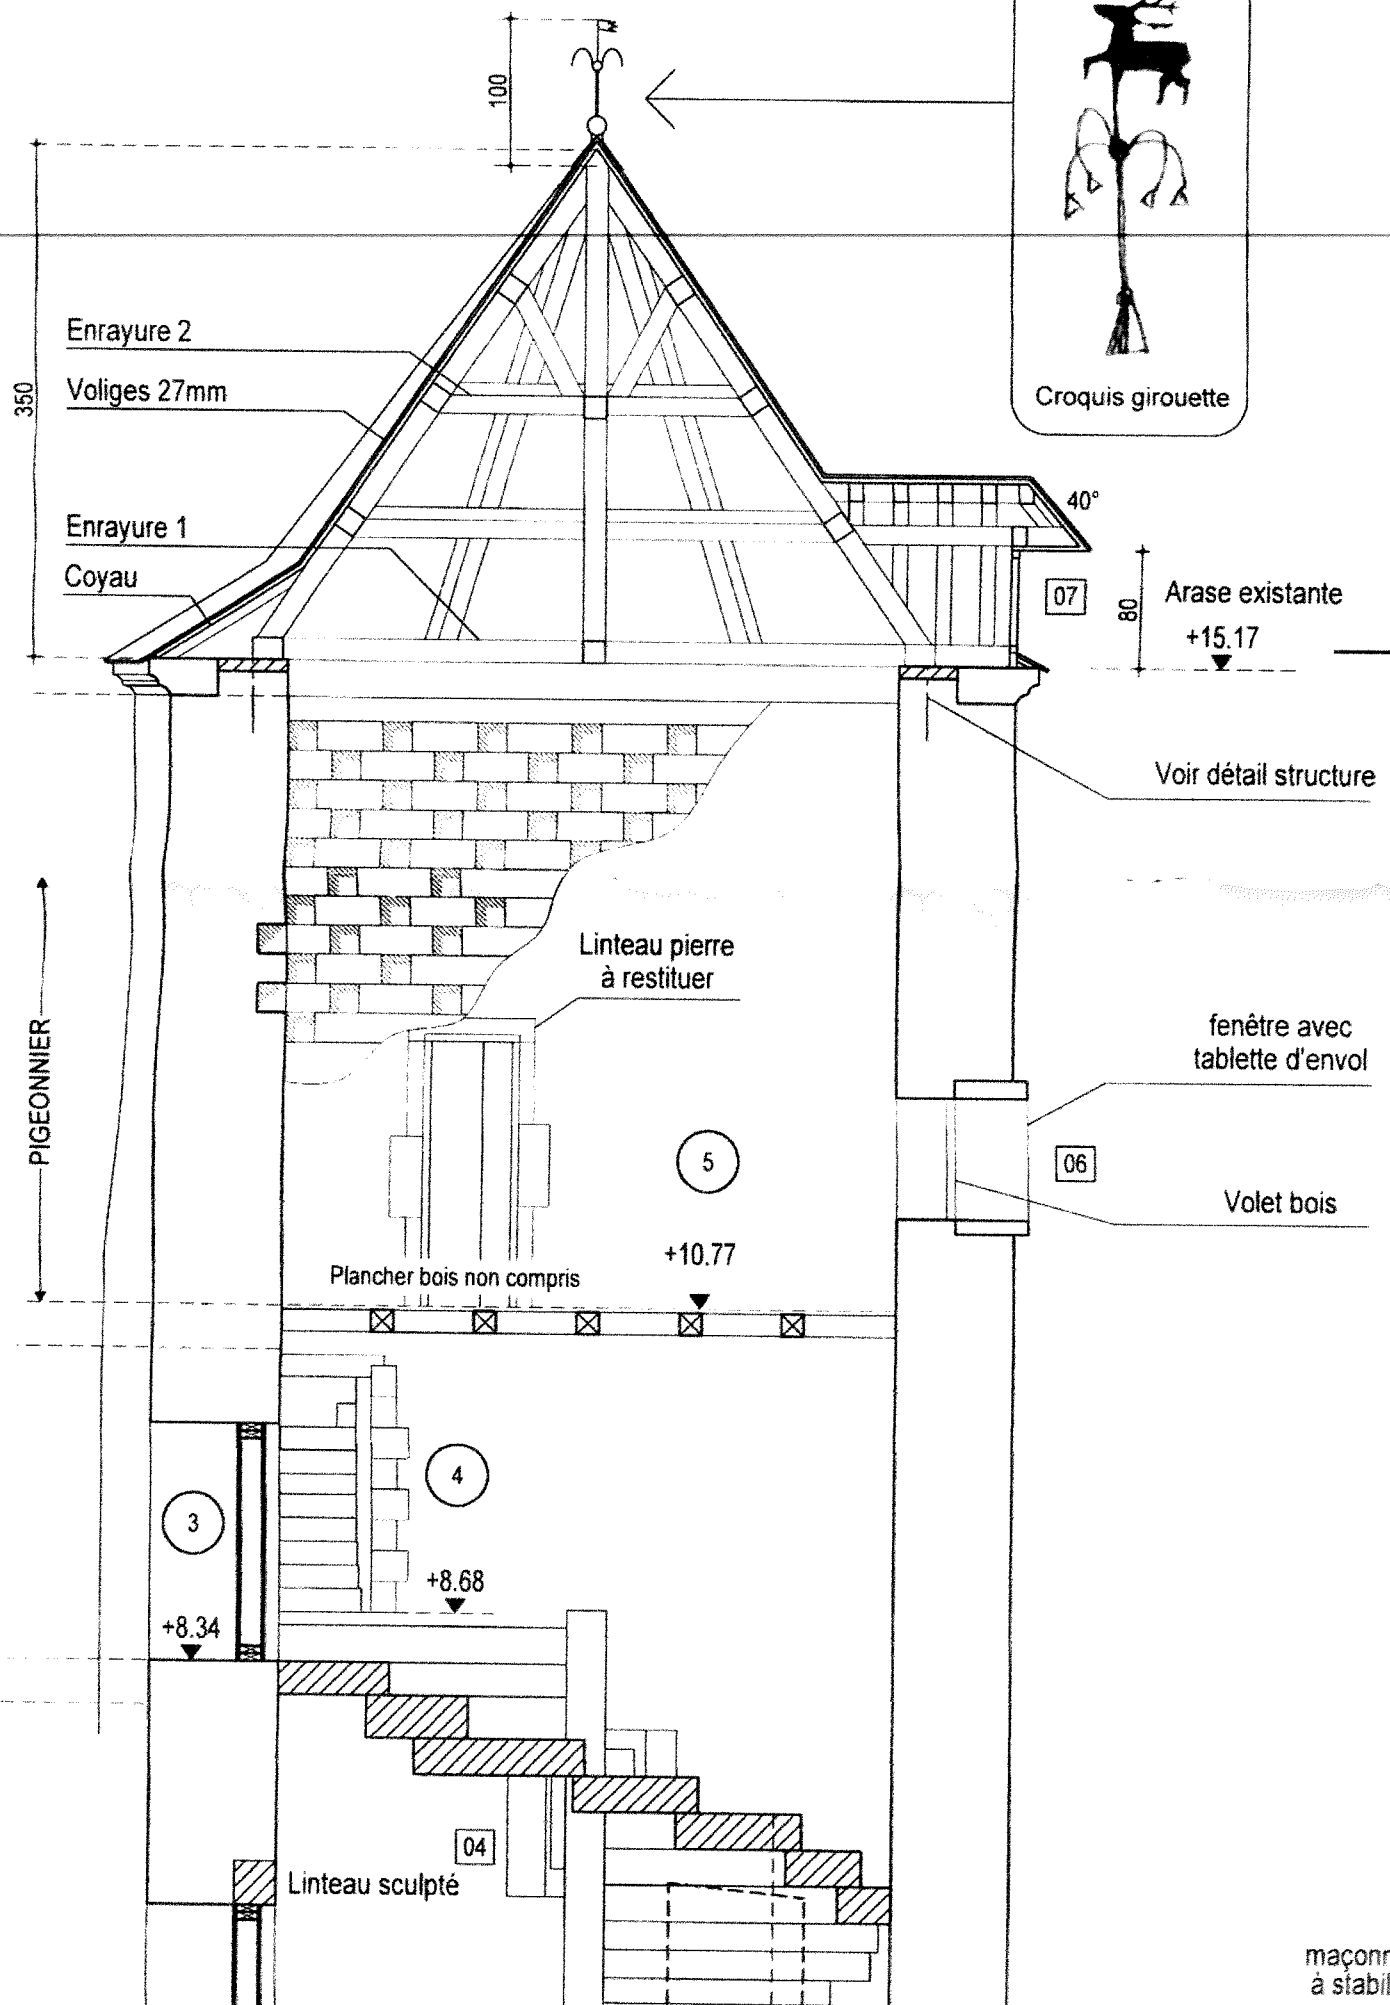


noir XVIe siècle

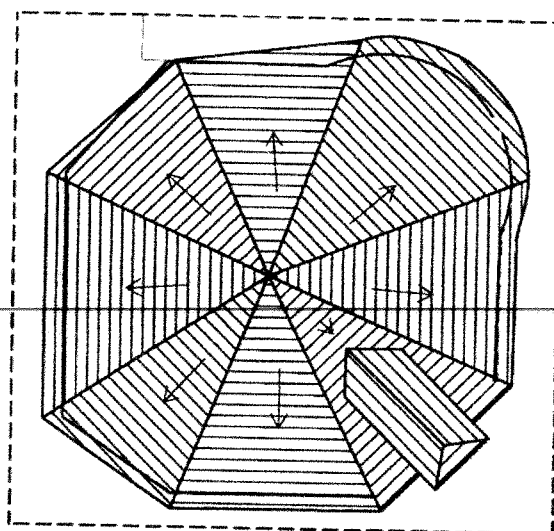

PRINCIPE DE COUVERTURE

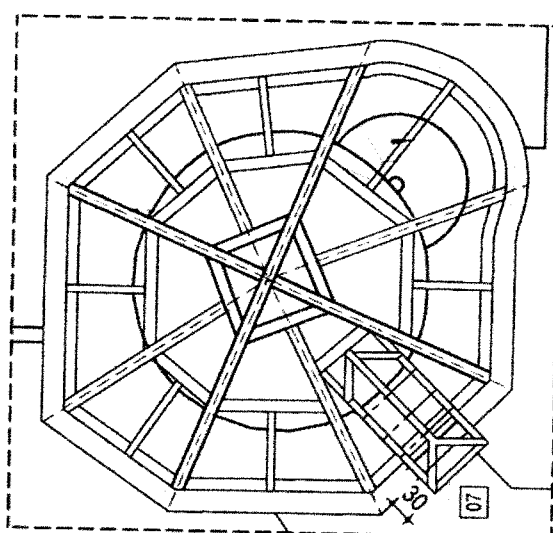

PRINCIPE DE CHARPENTE
(+15.17m)

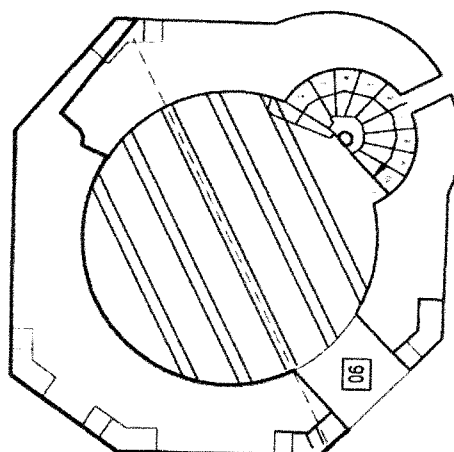

PRINCIPE DE CHARPENTE
(+10.77m)

maçonnerie
à stabiliser

escalier pigeonnier
palier haut +10.77

maçonnerie
à reconstituer