

- Lichen
- Fissure
- Mousses, petite végétation
- Pierre cassée
- Remplissages précaires
- Algues
- Pierre desquamée
- Maçonnerie à compléter

**Abbaye Sainte-Marie de Longues
14400 Longues-sur-Mer**

Maîtrise d'ouvrage : Mme et M. d'Anglejan
5 bis, rue Baudin 92500 Rueil-Malmaison
Maîtrise d'oeuvre : SAS Le Moal & Daumas - Architecture et Patrimoine
6, rue de l'Abbé Carton 75014 Paris
Tel : 01 46 55 63 00 - e-mail : contact@lemaolarchitecte.com



ACT

1/100

**EGLISE
Elévation de façade Ouest**

03

13.02.20

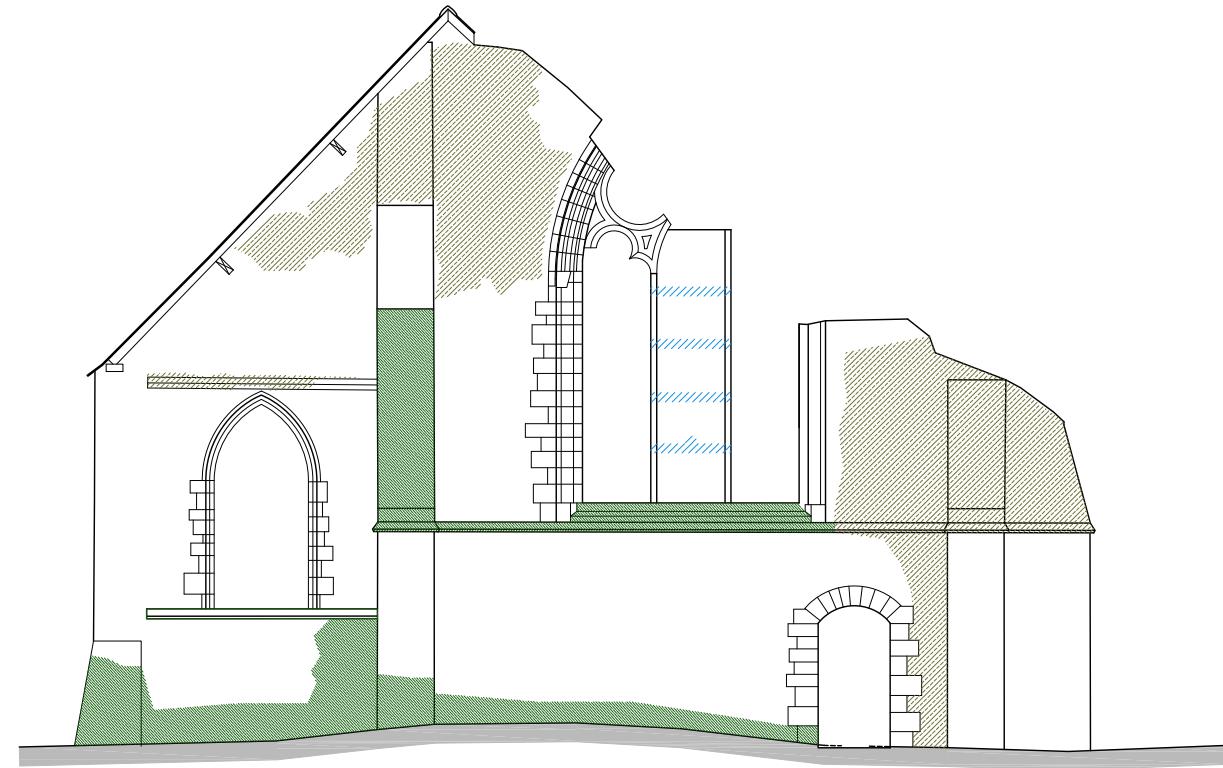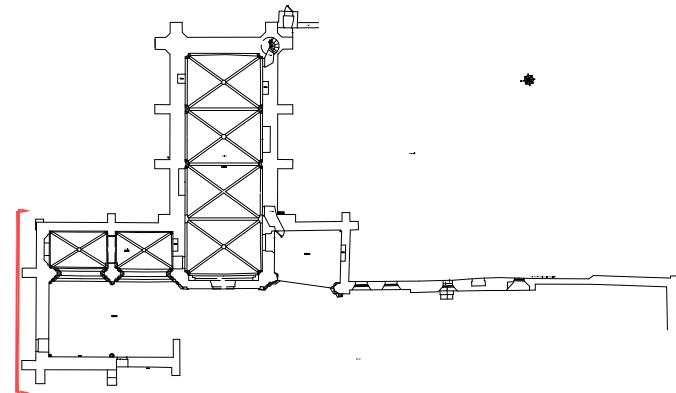

- Lichen
- Fissure
- Mousses, petite végétation
- Pierre cassée
- Remplissages précaires
- Algues
- Pierre desquamée
- Maçonnerie à compléter

**Abbaye Sainte-Marie de Longues
14400 Longues-sur-Mer**

Maîtrise d'ouvrage : Mme et M. d'Anglejan
5 bis, rue Baudin 92500 Rueil-Malmaison
Maîtrise d'oeuvre : SAS Le Moal & Daumas - Architecture et Patrimoine
6, rue de l'Abbé Carton 75014 Paris
Tel : 01 46 55 63 00 - e-mail : contact@lemaolarchitecte.com



ACT

1/100

**EGLISE
Elévation de façade Nord 1**

04

13.02.20

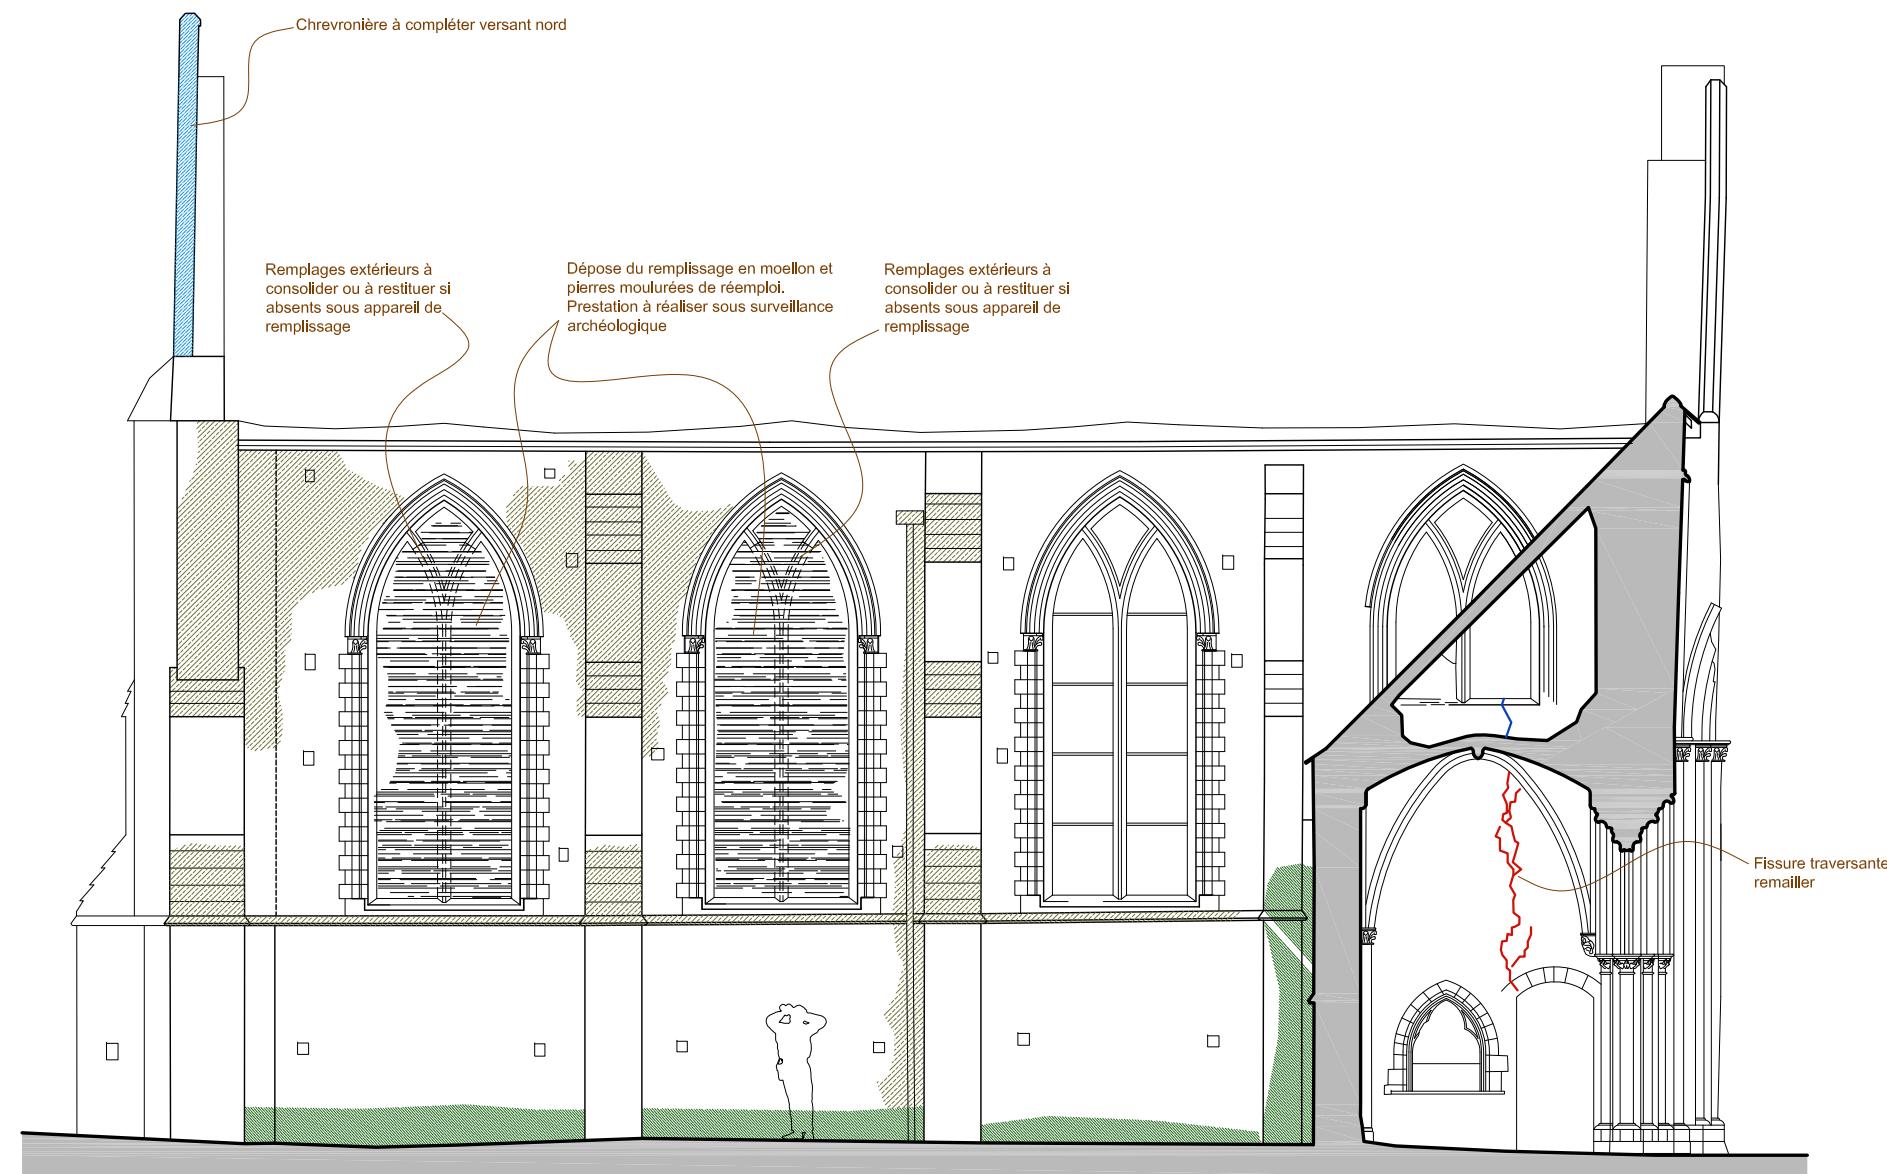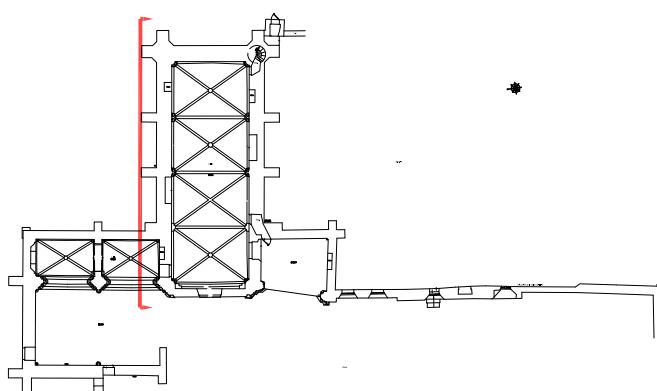

- Lichen
- \ Fissure
- Mousses, petite végétation
- \ Pierre cassée
- Algues
- Remplissages précaires
- \ Pierre desquamée
- Maçonnerie à compléter

**Abbaye Sainte-Marie de Longues
14400 Longues-sur-Mer**

Maîtrise d'ouvrage : Mme et M. d'Anglejan
5 bis, rue Baudin 92500 Rueil-Malmaison
Maîtrise d'oeuvre : SAS Le Moal & Daumas - Architecture et Patrimoine
6, rue de l'Abbé Carton 75014 Paris
Tel : 01 46 55 63 00 - e-mail : contact@lemaolarchitecte.com



ACT

1/100

**EGLISE
Elévation de façade Nord 2**

05

13.02.20

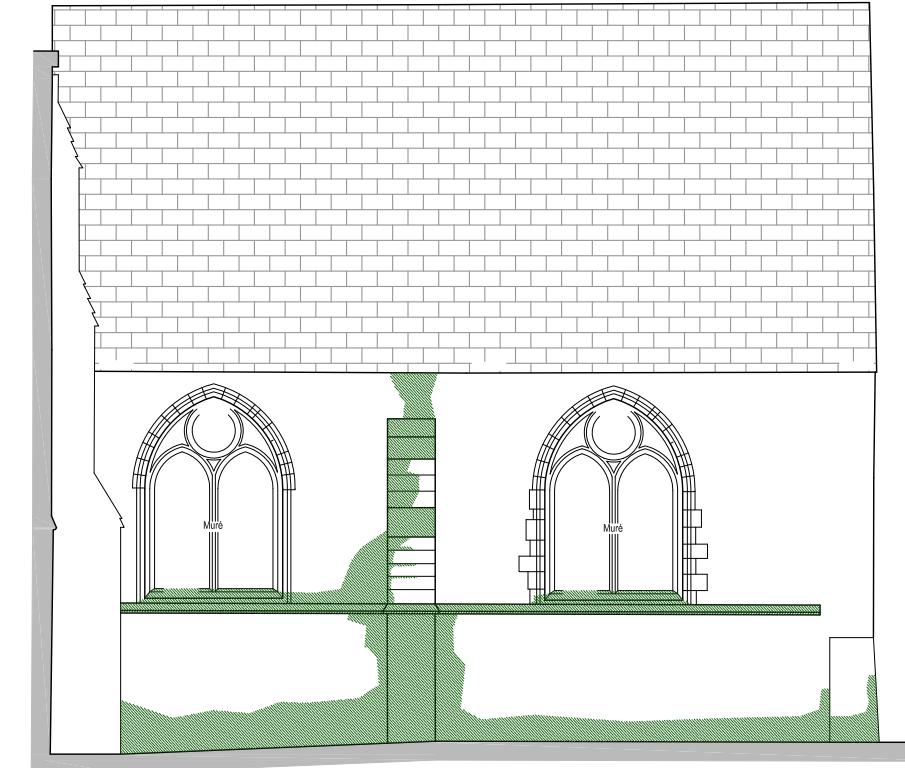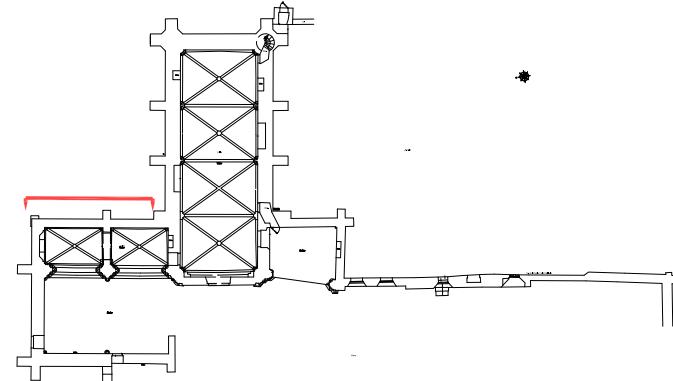

- Lichen
- Fissure
- Mousses, petite végétation
- Pierre cassée
- Remplissages précaires
- Pierre desquamée
- Maçonnerie à compléter

**Abbaye Sainte-Marie de Longues
14400 Longues-sur-Mer**

Maîtrise d'ouvrage : Mme et M. d'Anglejan
5 bis, rue Baudin 92500 Rueil-Malmaison
Maîtrise d'oeuvre : SAS Le Moal & Daumas - Architecture et Patrimoine
6, rue de l'Abbé Carton 75014 Paris
Tel : 01 46 55 63 00 - e-mail : contact@lemaolarchitecte.com


ACT

1/100

**EGLISE
Elévation de façade Est 1**

06

13.02.20

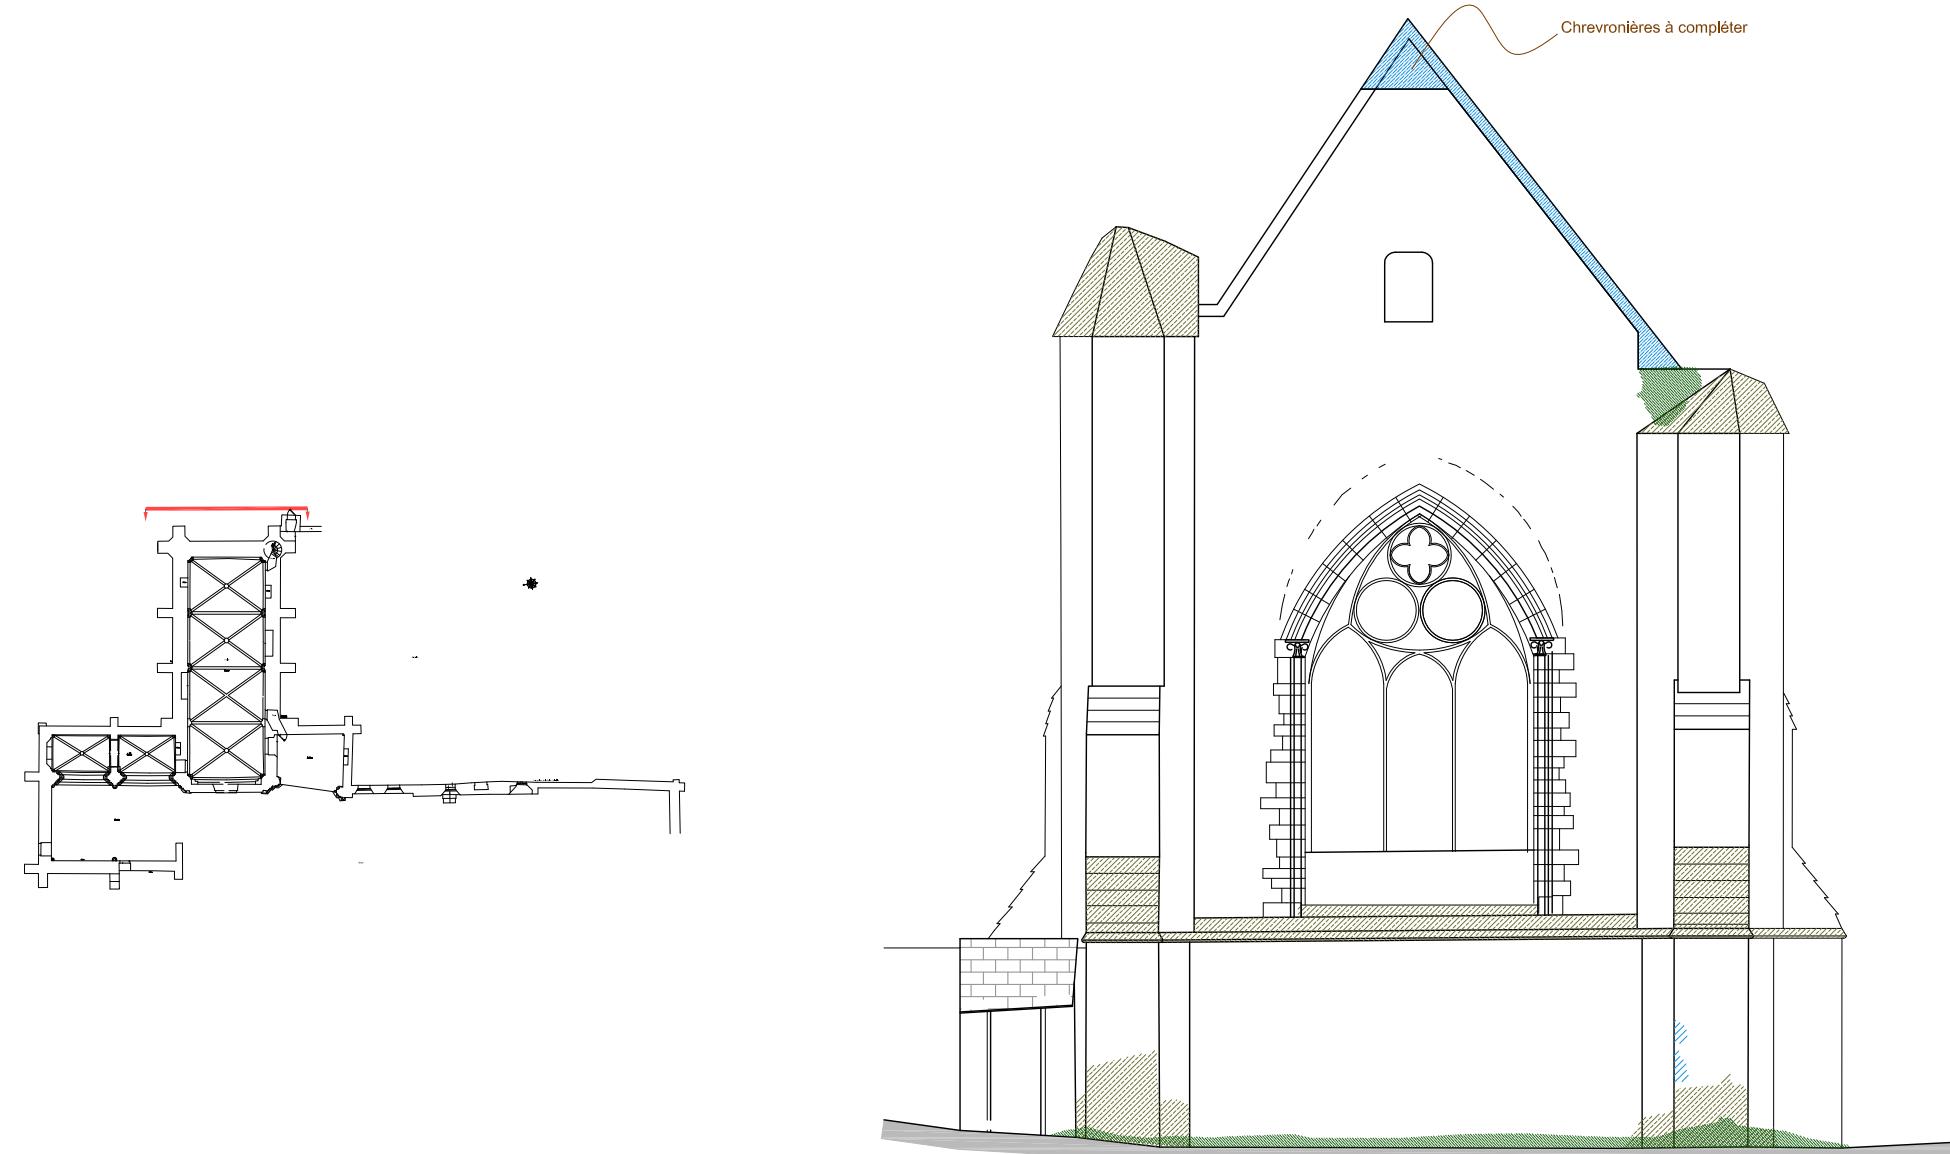

- Lichen
- \ Fissure
- Mousses, petite végétation
- \ Pierre cassée
- Algues
- Remplissages précaires
- \ Pierre desquamée
- Maçonnerie à compléter

**Abbaye Sainte-Marie de Longues
14400 Longues-sur-Mer**

Maîtrise d'ouvrage : Mme et M. d'Anglejan
5 bis, rue Baudin 92500 Rueil-Malmaison
Maîtrise d'oeuvre : SAS Le Moal & Daumas - Architecture et Patrimoine
6, rue de l'Abbé Carton 75014 Paris
Tel : 01 46 55 63 00 - e-mail : contact@lemaolarchitecte.com



ACT

1/100

**EGLISE
Elévation de façade Est 2**

07

13.02.20

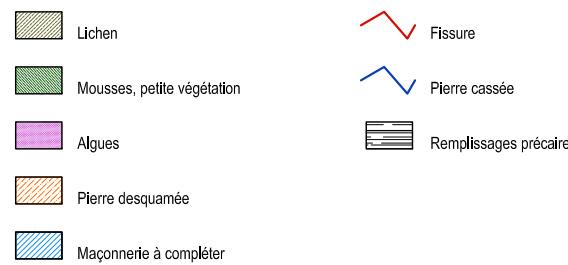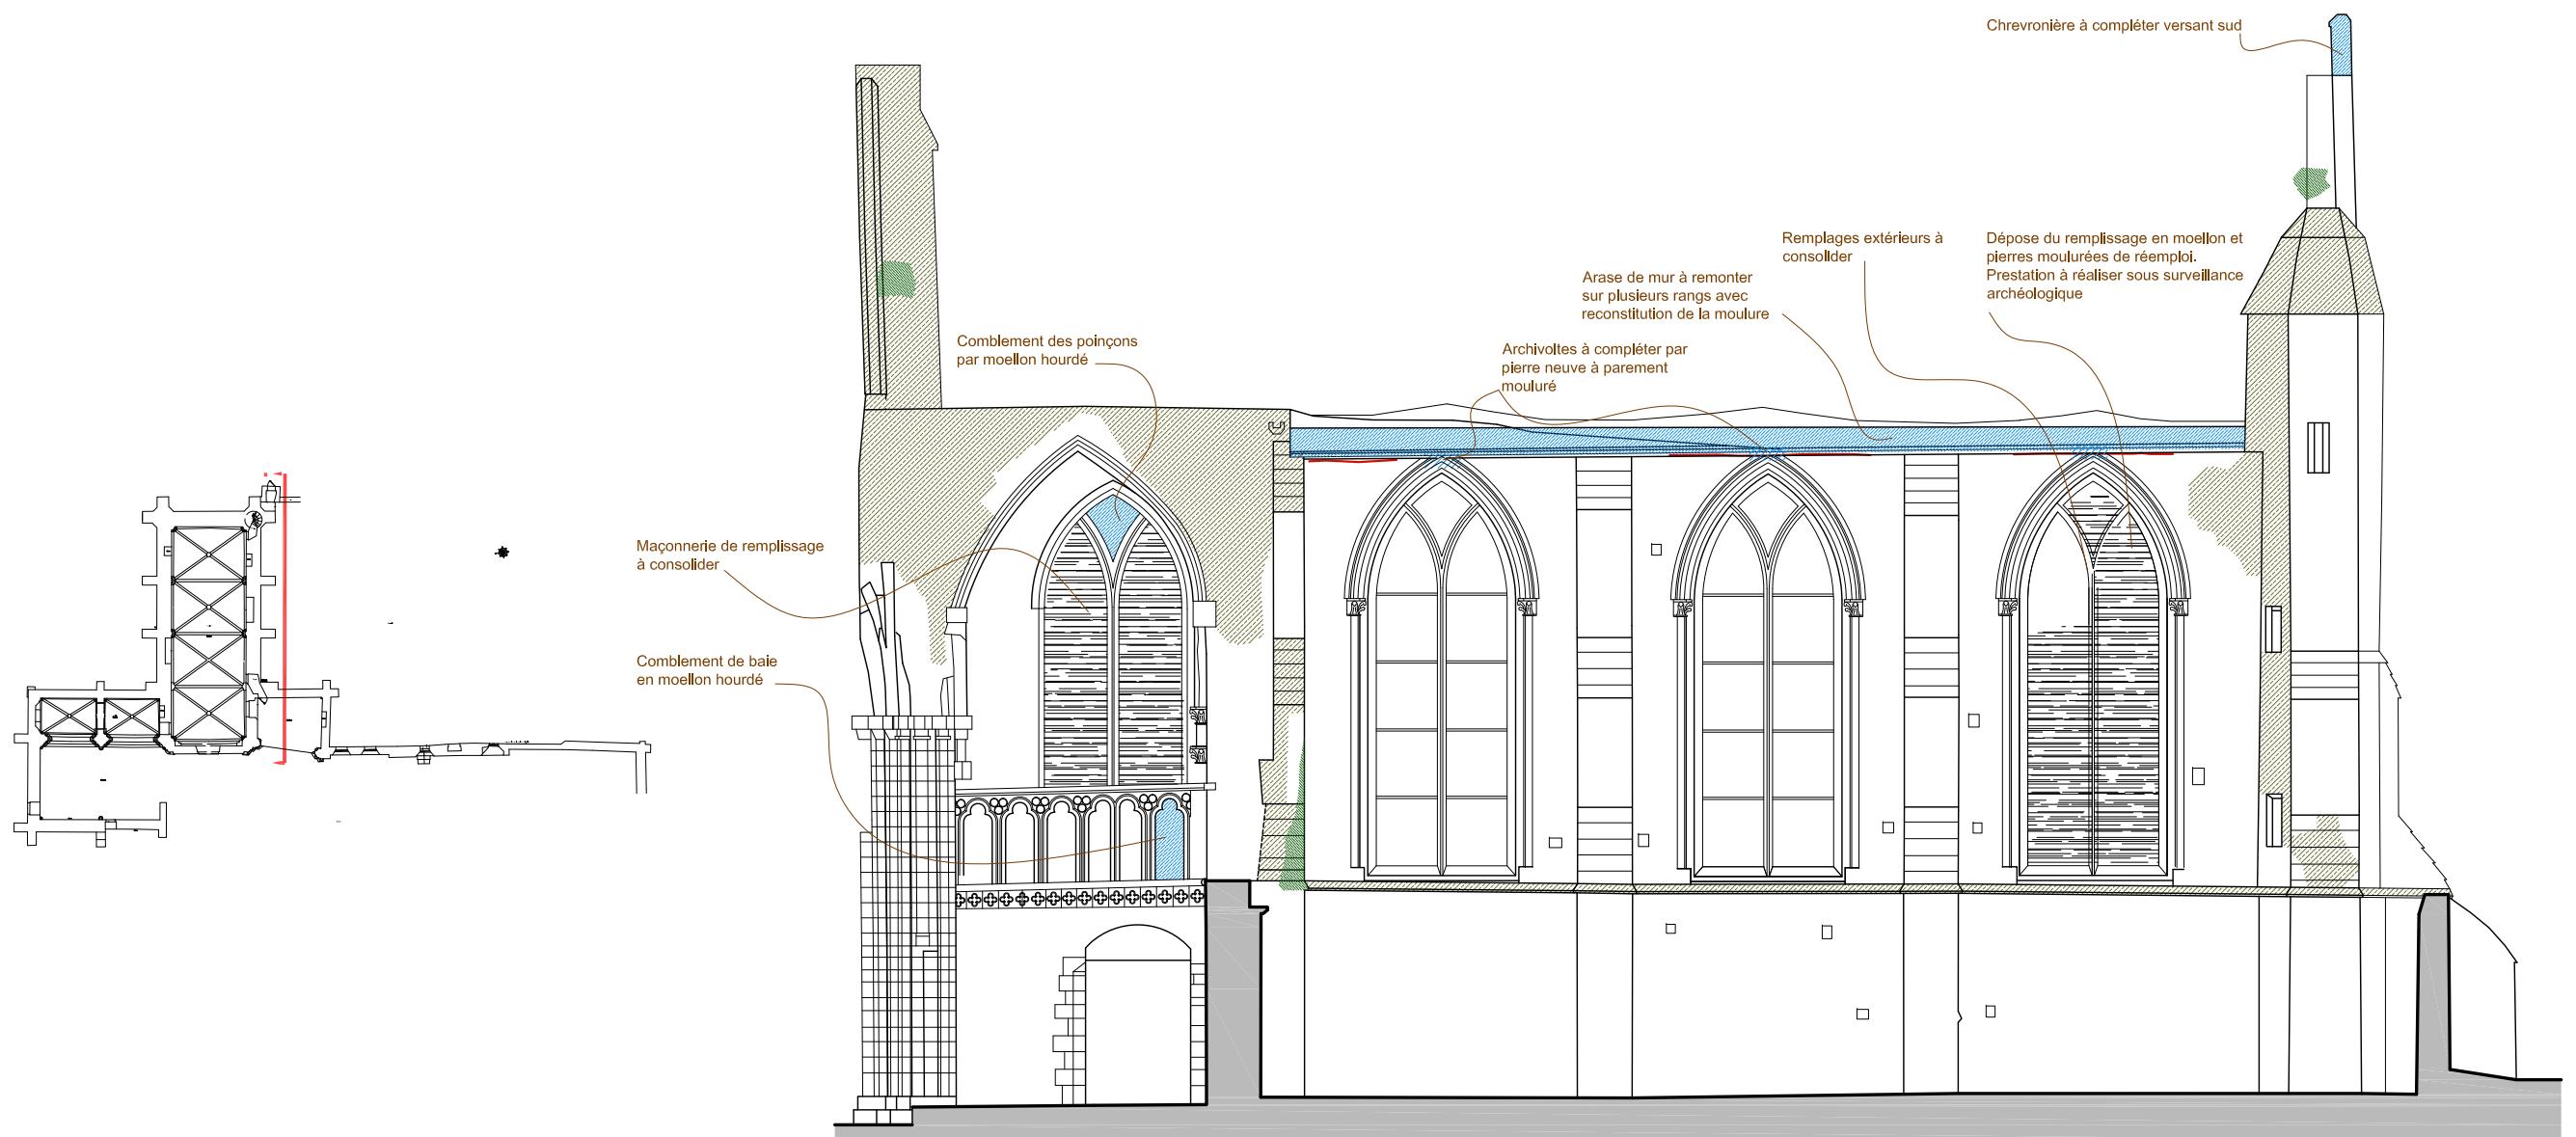

**Abbaye Sainte-Marie de Longues
14400 Longues-sur-Mer**

Maîtrise d'ouvrage : Mme et M. d'Anglejan
5 bis, rue Baudin 92500 Rueil-Malmaison
Maîtrise d'oeuvre : SAS Le Moal & Daumas - Architecture et Patrimoine
6, rue de l'Abbé Carton 75014 Paris
Tel : 01 46 55 63 00 - e-mail : contact@lemaolarchitecte.com


ACT

1/100


**EGLISE
Elévation de façade Sud**

08

13.02.20

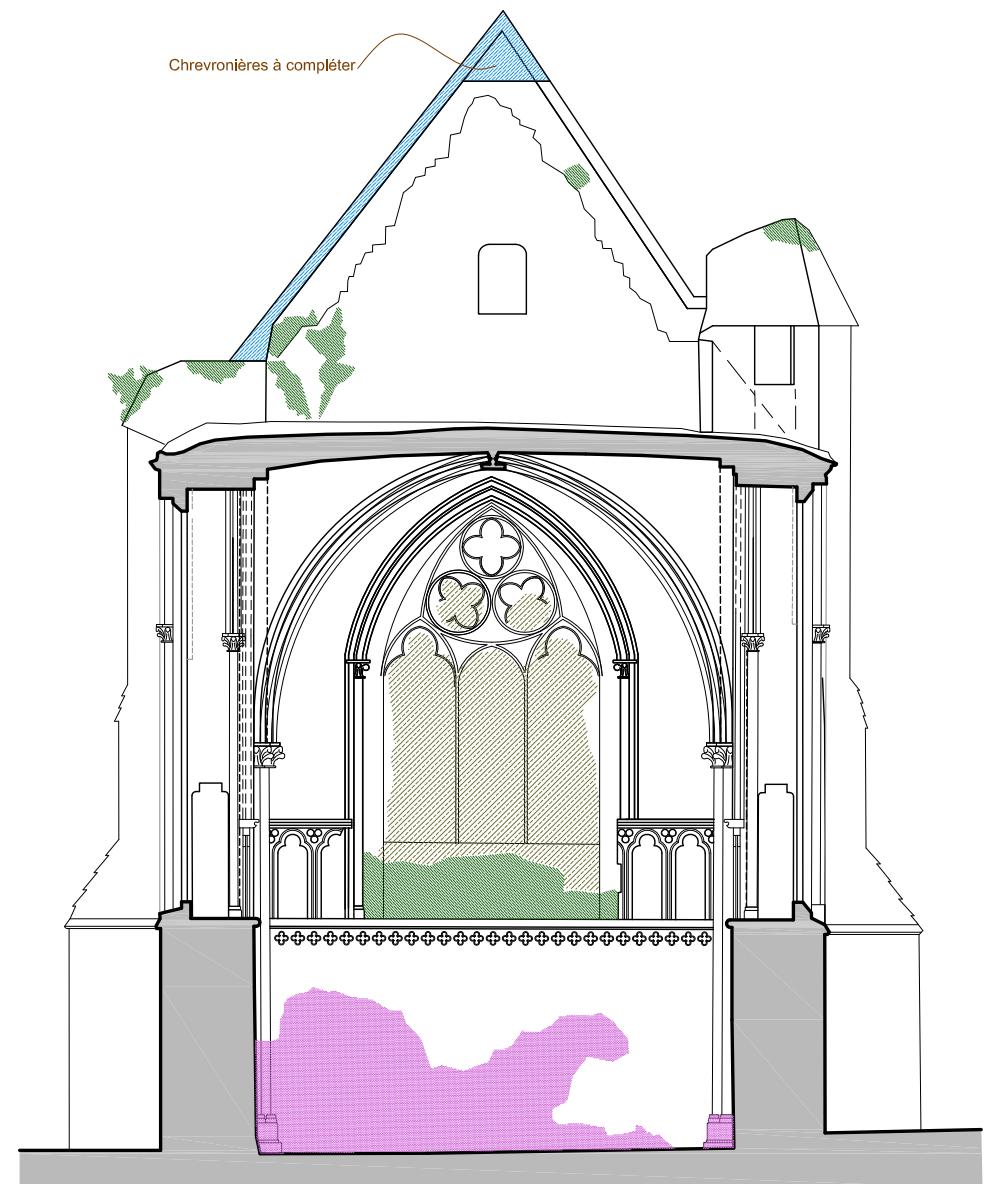


Coupe BB

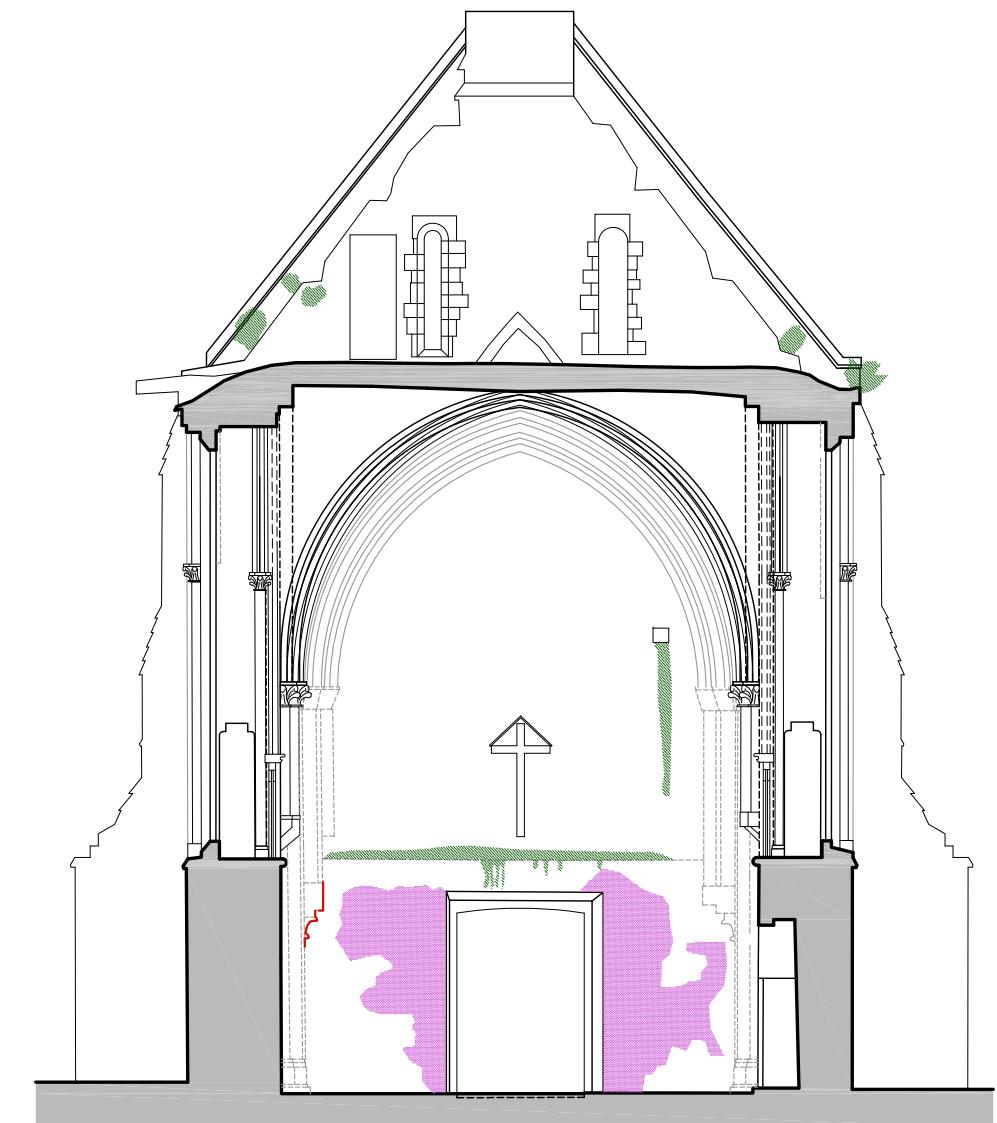

Coupe AA

- Lichen
- Mousses, petite végétation
- Algues
- Remplissages précaires
- Pierre desquamée
- Maçonnerie à compléter

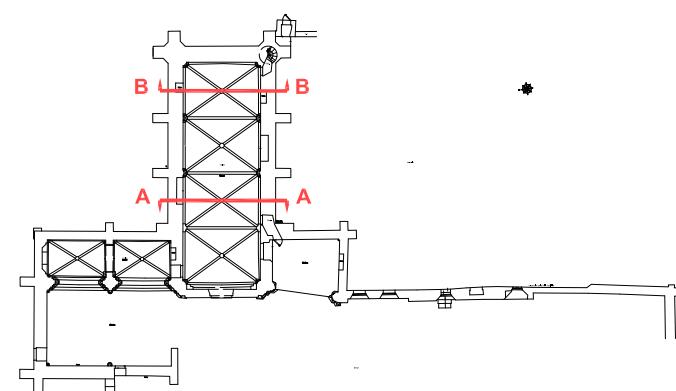

Abbaye Sainte-Marie de Longues 14400 Longues-sur-Mer

Maîtrise d'ouvrage : Mme et M. d'Anglejan
5 bis, rue Baudin 92500 Rueil-Malmaison
Maîtrise d'oeuvre : SAS Le Moal & Daumas - Architecture et Patrimoine
6, rue de l'Abbé Carton 75014 Paris
Tel : 01 46 55 63 00 - e-mail : contact@lemaolarchitecte.com



ACT

1/100

EGLISE
Coupes transversales AA et BB

09

13.02.20

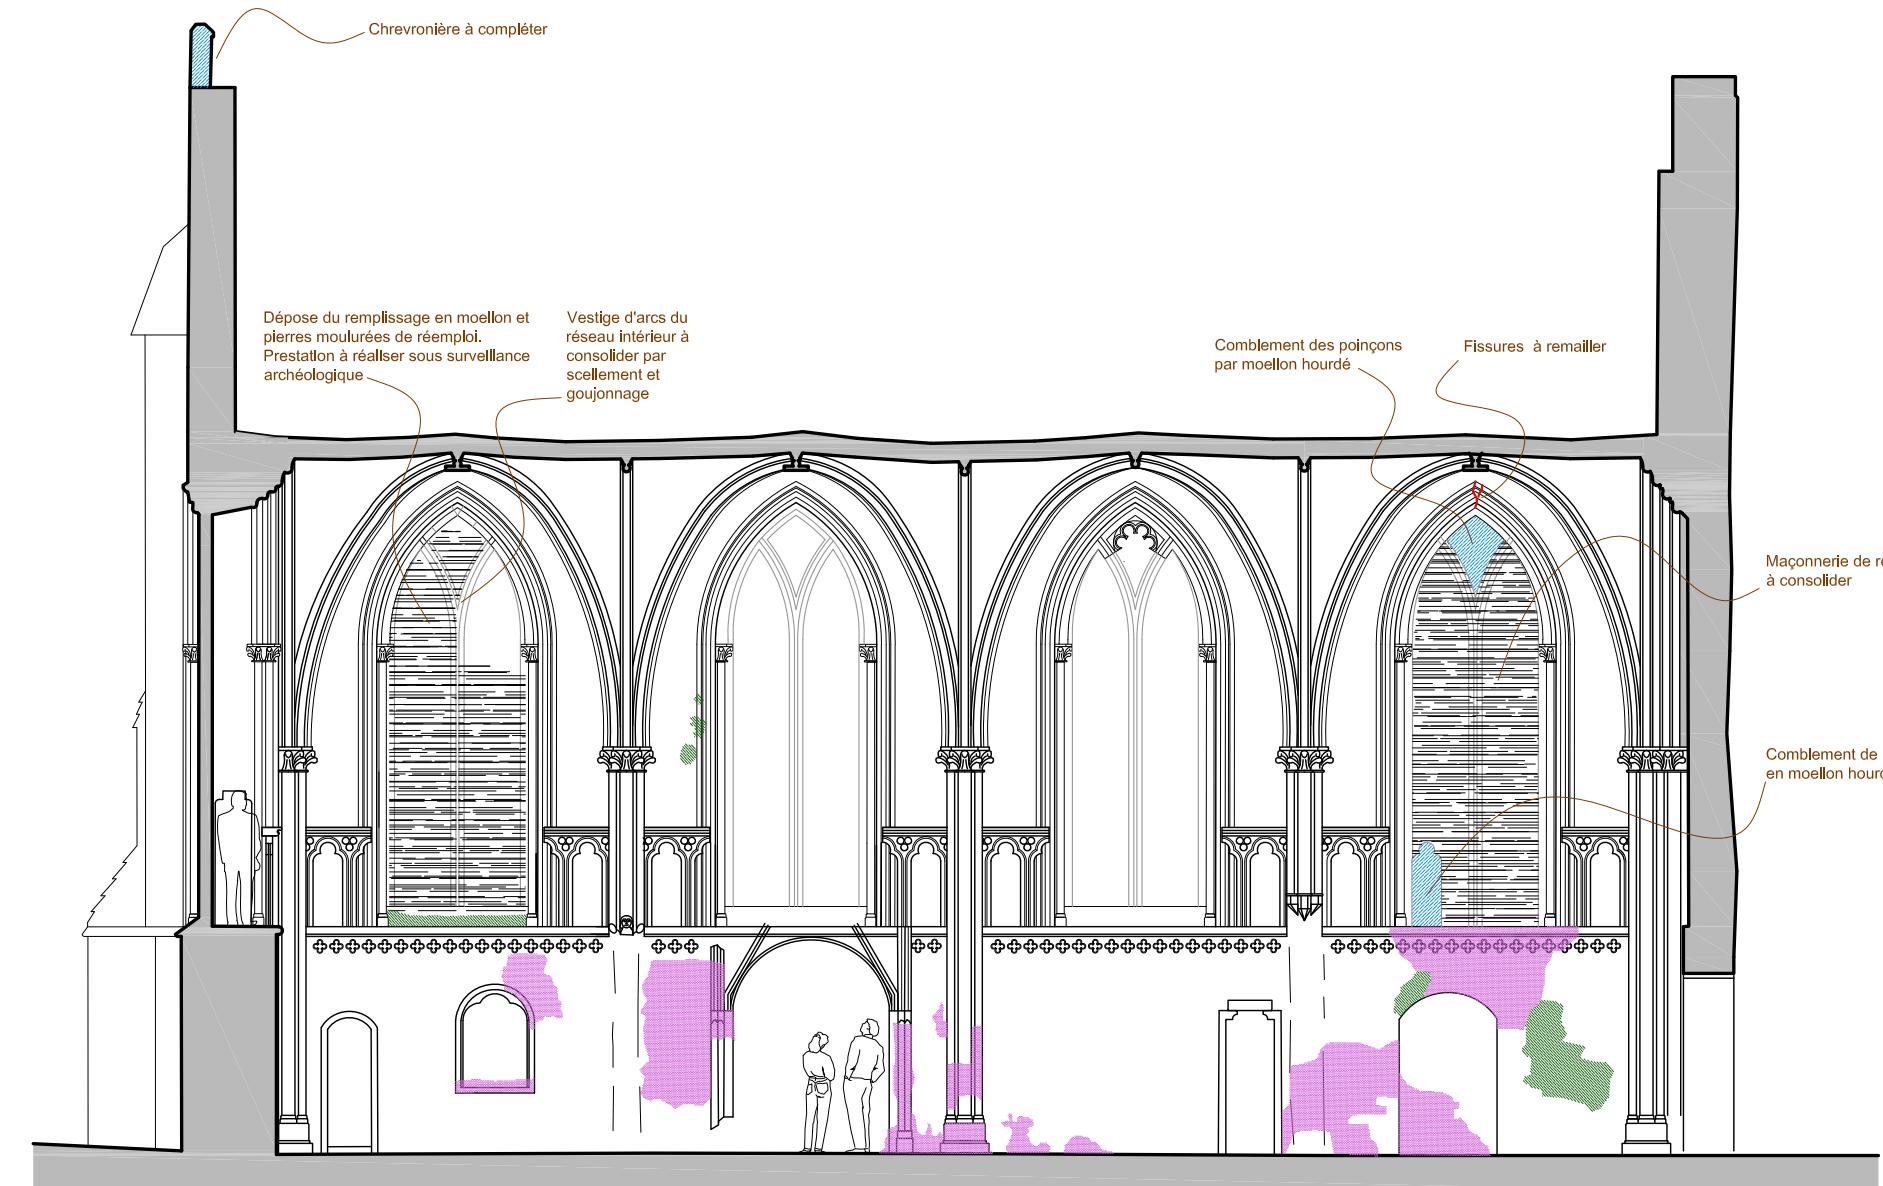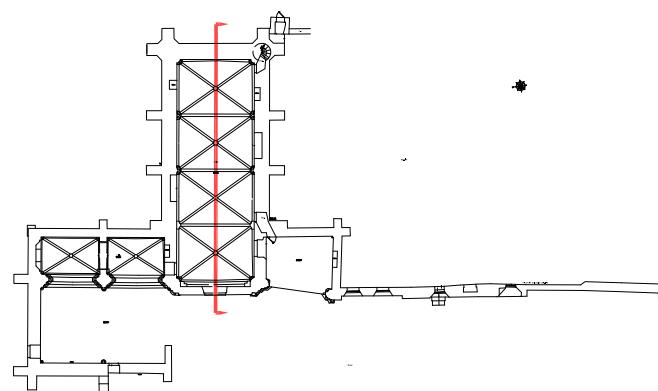

- Lichen
- \ Fissure
- Mousses, petite végétation
- \ Pierre cassée
- Algues
- Remplissages précaires
- \ Pierre desquamée
- Maçonnerie à compléter

Abbaye Sainte-Marie de Longues
14400 Longues-sur-Mer

Maîtrise d'ouvrage : Mme et M. d'Anglejan
5 bis, rue Baudin 92500 Rueil-Malmaison
Maîtrise d'oeuvre : SAS Le Moal & Daumas - Architecture et Patrimoine
6, rue de l'Abbé Carton 75014 Paris
Tel : 01 46 55 63 00 - e-mail : contact@lemaolarchitecte.com



ACT

1/100

EGLISE
Coupe longitudinale CC

10

13.02.20

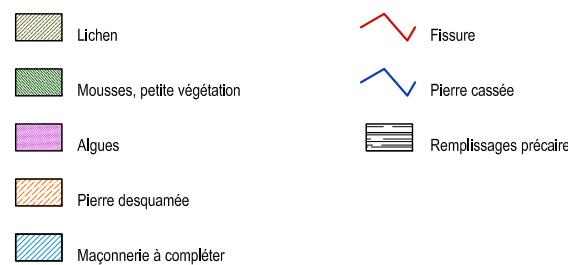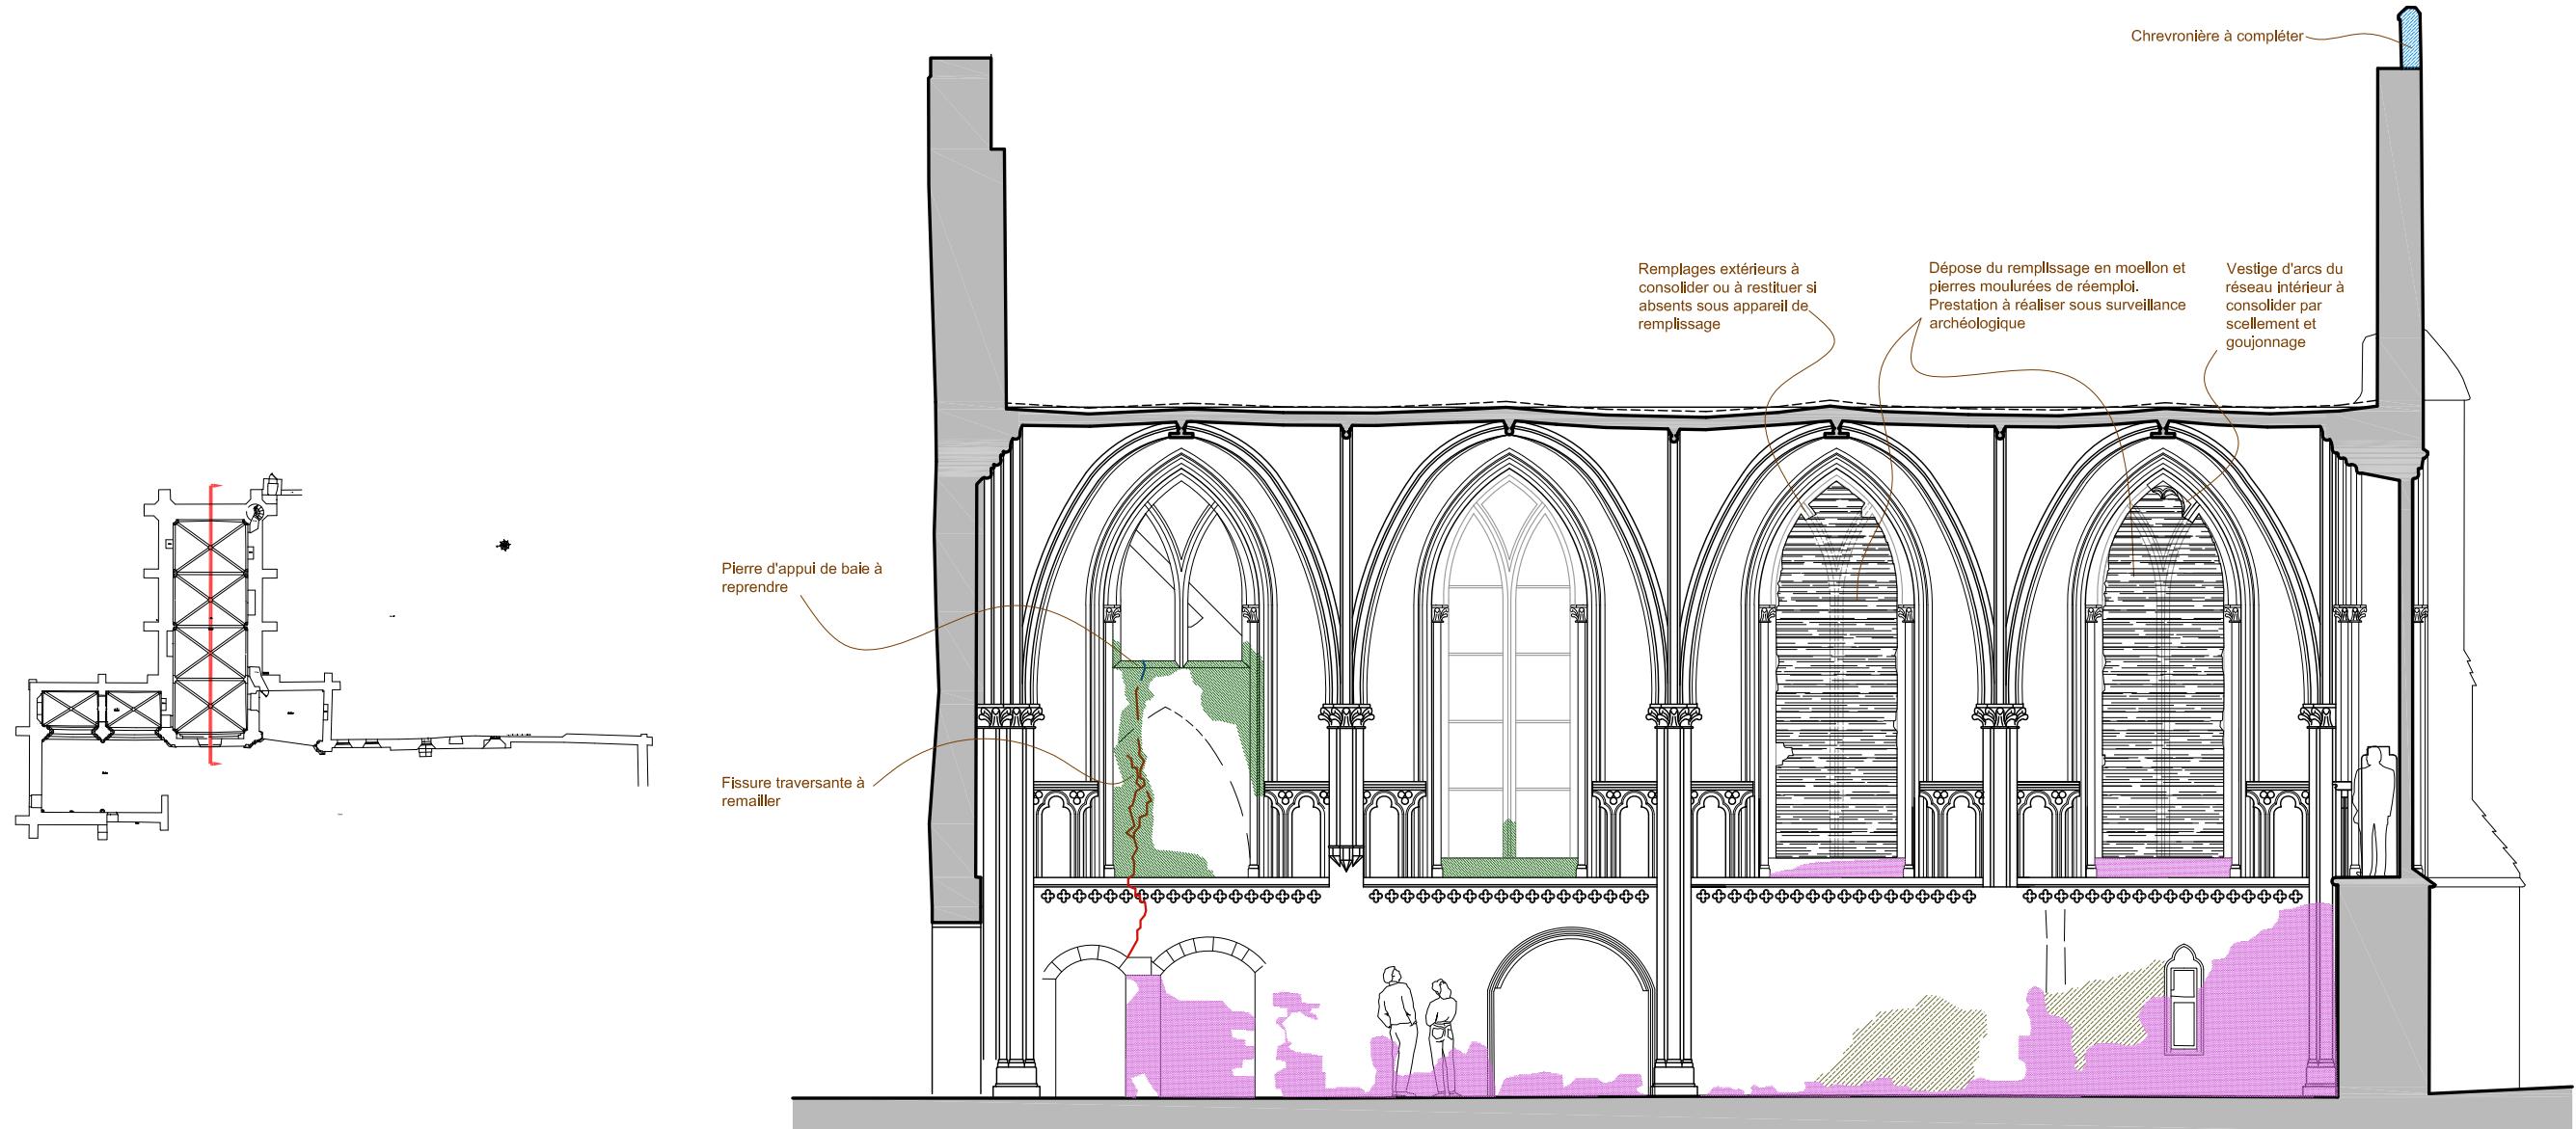

Abbaye Sainte-Marie de Longues
14400 Longues-sur-Mer

Maîtrise d'ouvrage : Mme et M. d'Anglejan
5 bis, rue Baudin 92500 Rueil-Malmaison

Maîtrise d'oeuvre : SAS Le Moal & Daumas - Architecture et Patrimoine
6, rue de l'Abbé Carton 75014 Paris

Tel : 01 46 55 63 00 - e-mail : contact@lemaolarchitecte.com

EGLISE


Coupe longitudinale DD

ACT

1/100

11

13.02.20

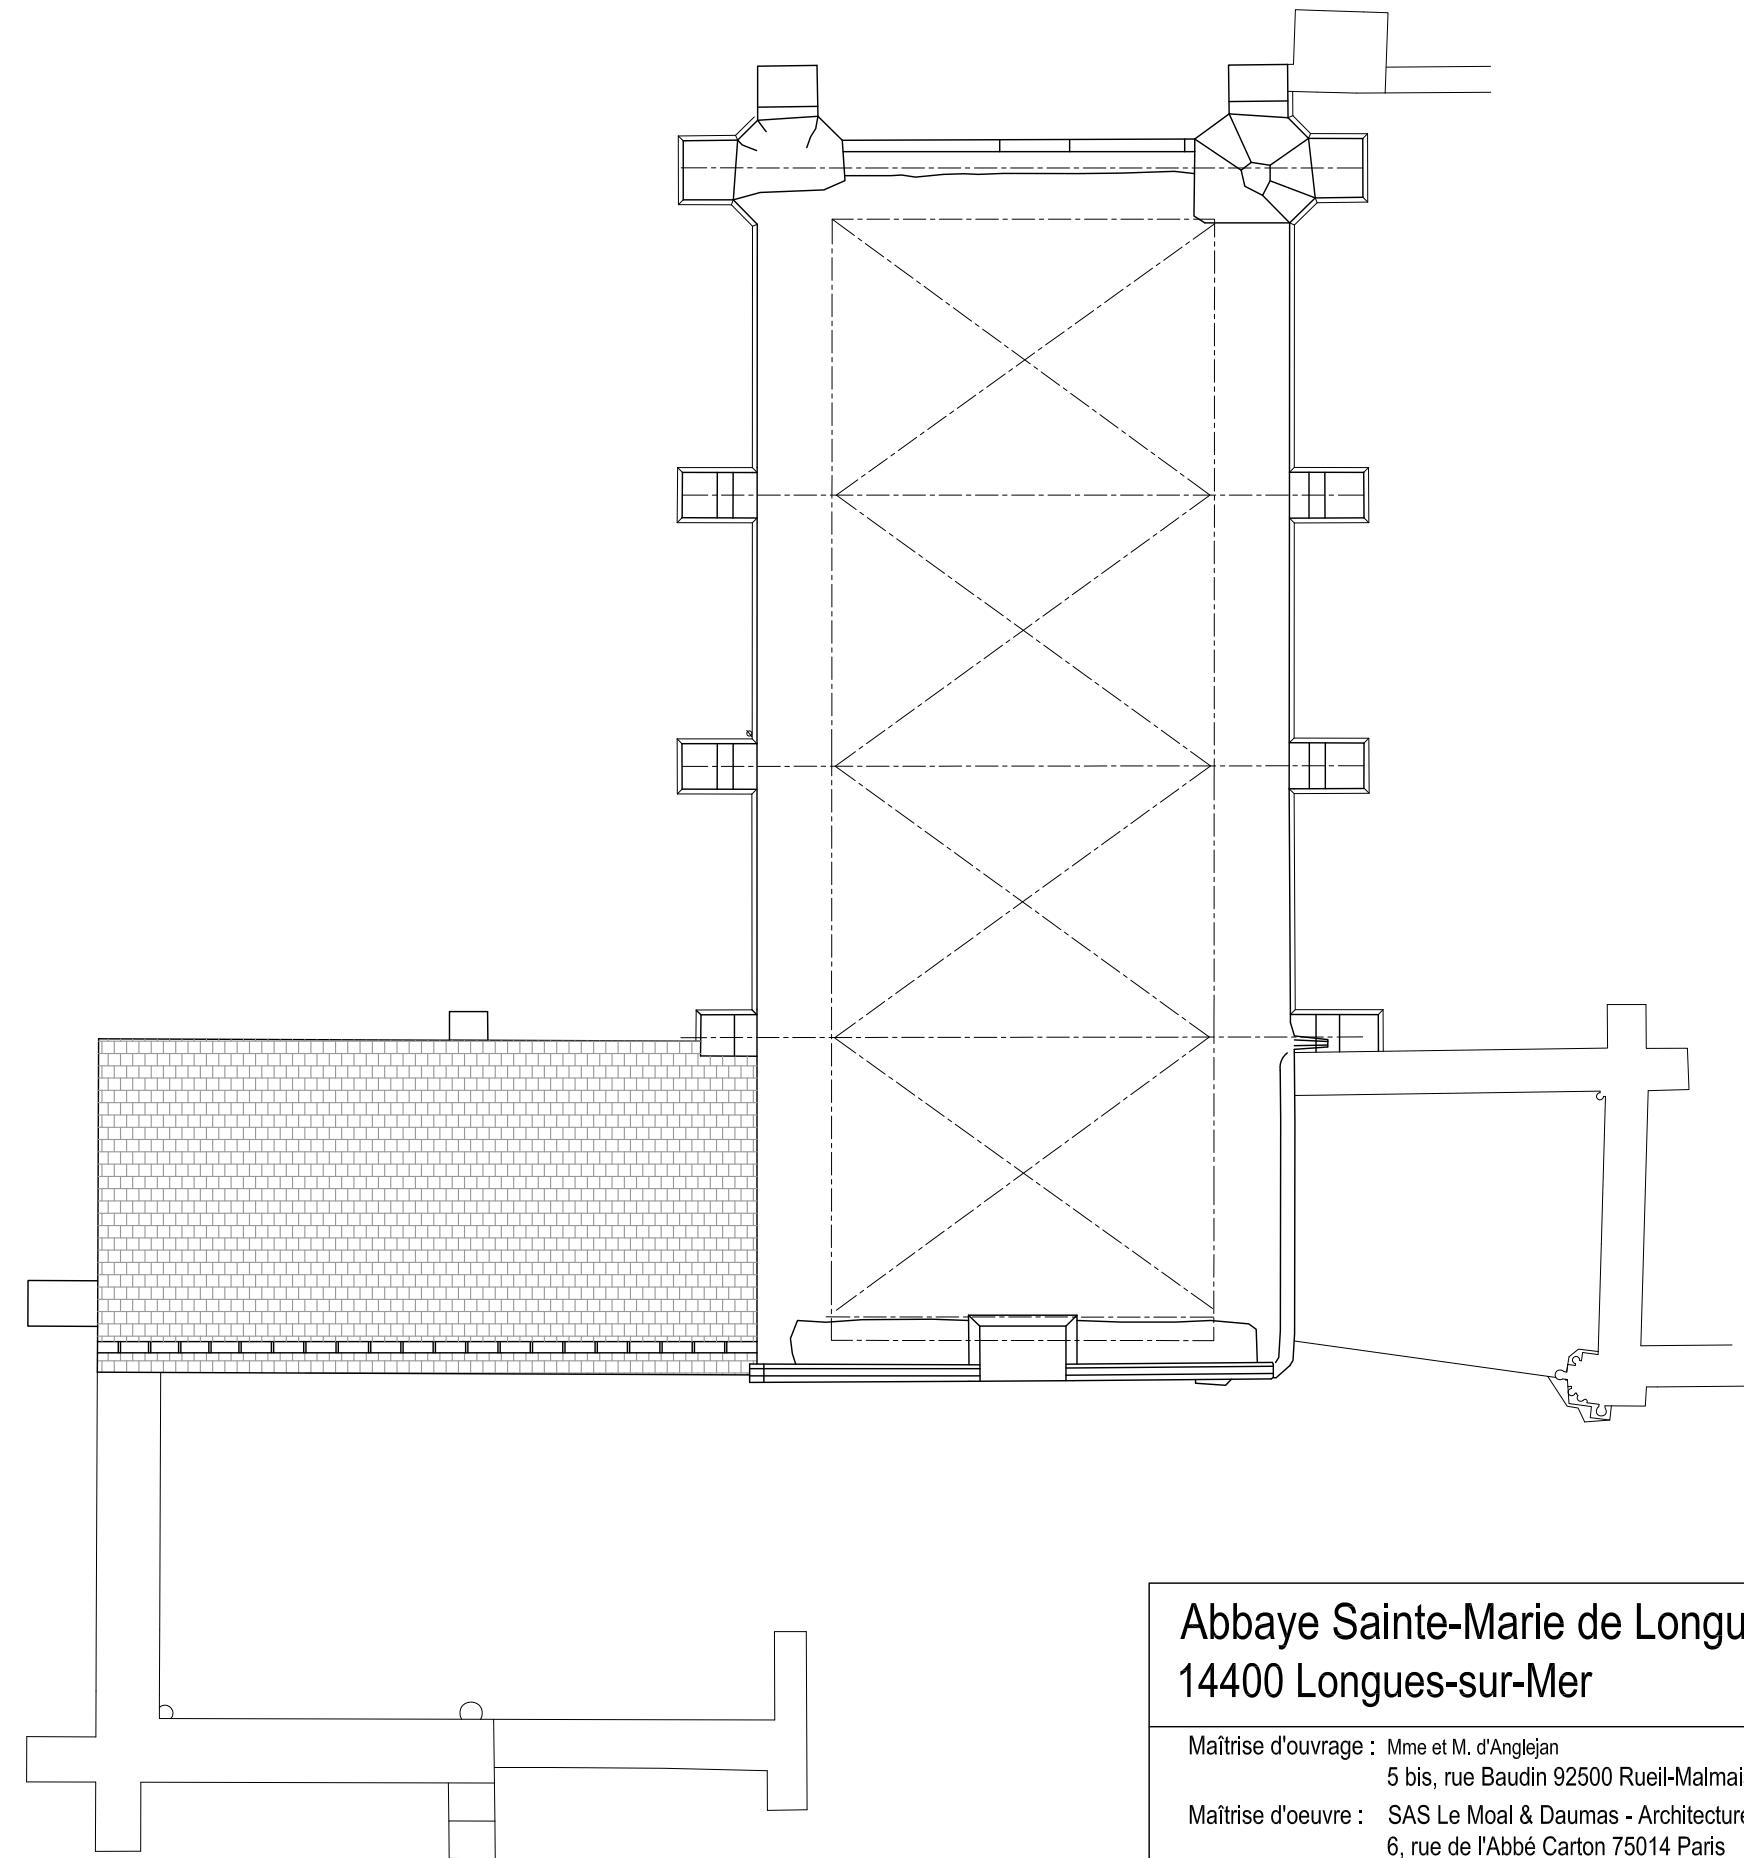

Abbaye Sainte-Marie de Longues
14400 Longues-sur-Mer

Maîtrise d'ouvrage : Mme et M. d'Anglejan
5 bis, rue Baudin 92500 Rueil-Malmaison
Maîtrise d'oeuvre : SAS Le Moal & Daumas - Architecture et Patrimoine
6, rue de l'Abbé Carton 75014 Paris
Tel : 01 46 55 63 00 - e-mail : contact@lemaolarchitecte.com

EGLISE
Plan au dessus des voûtes

ACT

1/125

12

13.02.20