



Mairie de
B-sur-mer

maitre d'ouvrage

7 place Godfrroy
de Bouillon
62200 Boulogne-sur-Mer
t : 03 21 87 76 01

Simon & Capucine
architectes

24 rue de Wicardenne
62200 Boulogne-sur-Mer
t : 06 27 03 06 76
f : 07 82 87 57 53
agence@simonetcapucine.fr


CONSTRUIRE
architectes

16 rue rambuteau
75003 paris
t : 01 42 71 40 89
f : 01 42 71 30 33
construire@construire.cc

Un balcon
sur la ville

Elevation NORD
EXISTANT
échelle : 1/100
date : 12/10/2020
n° : -



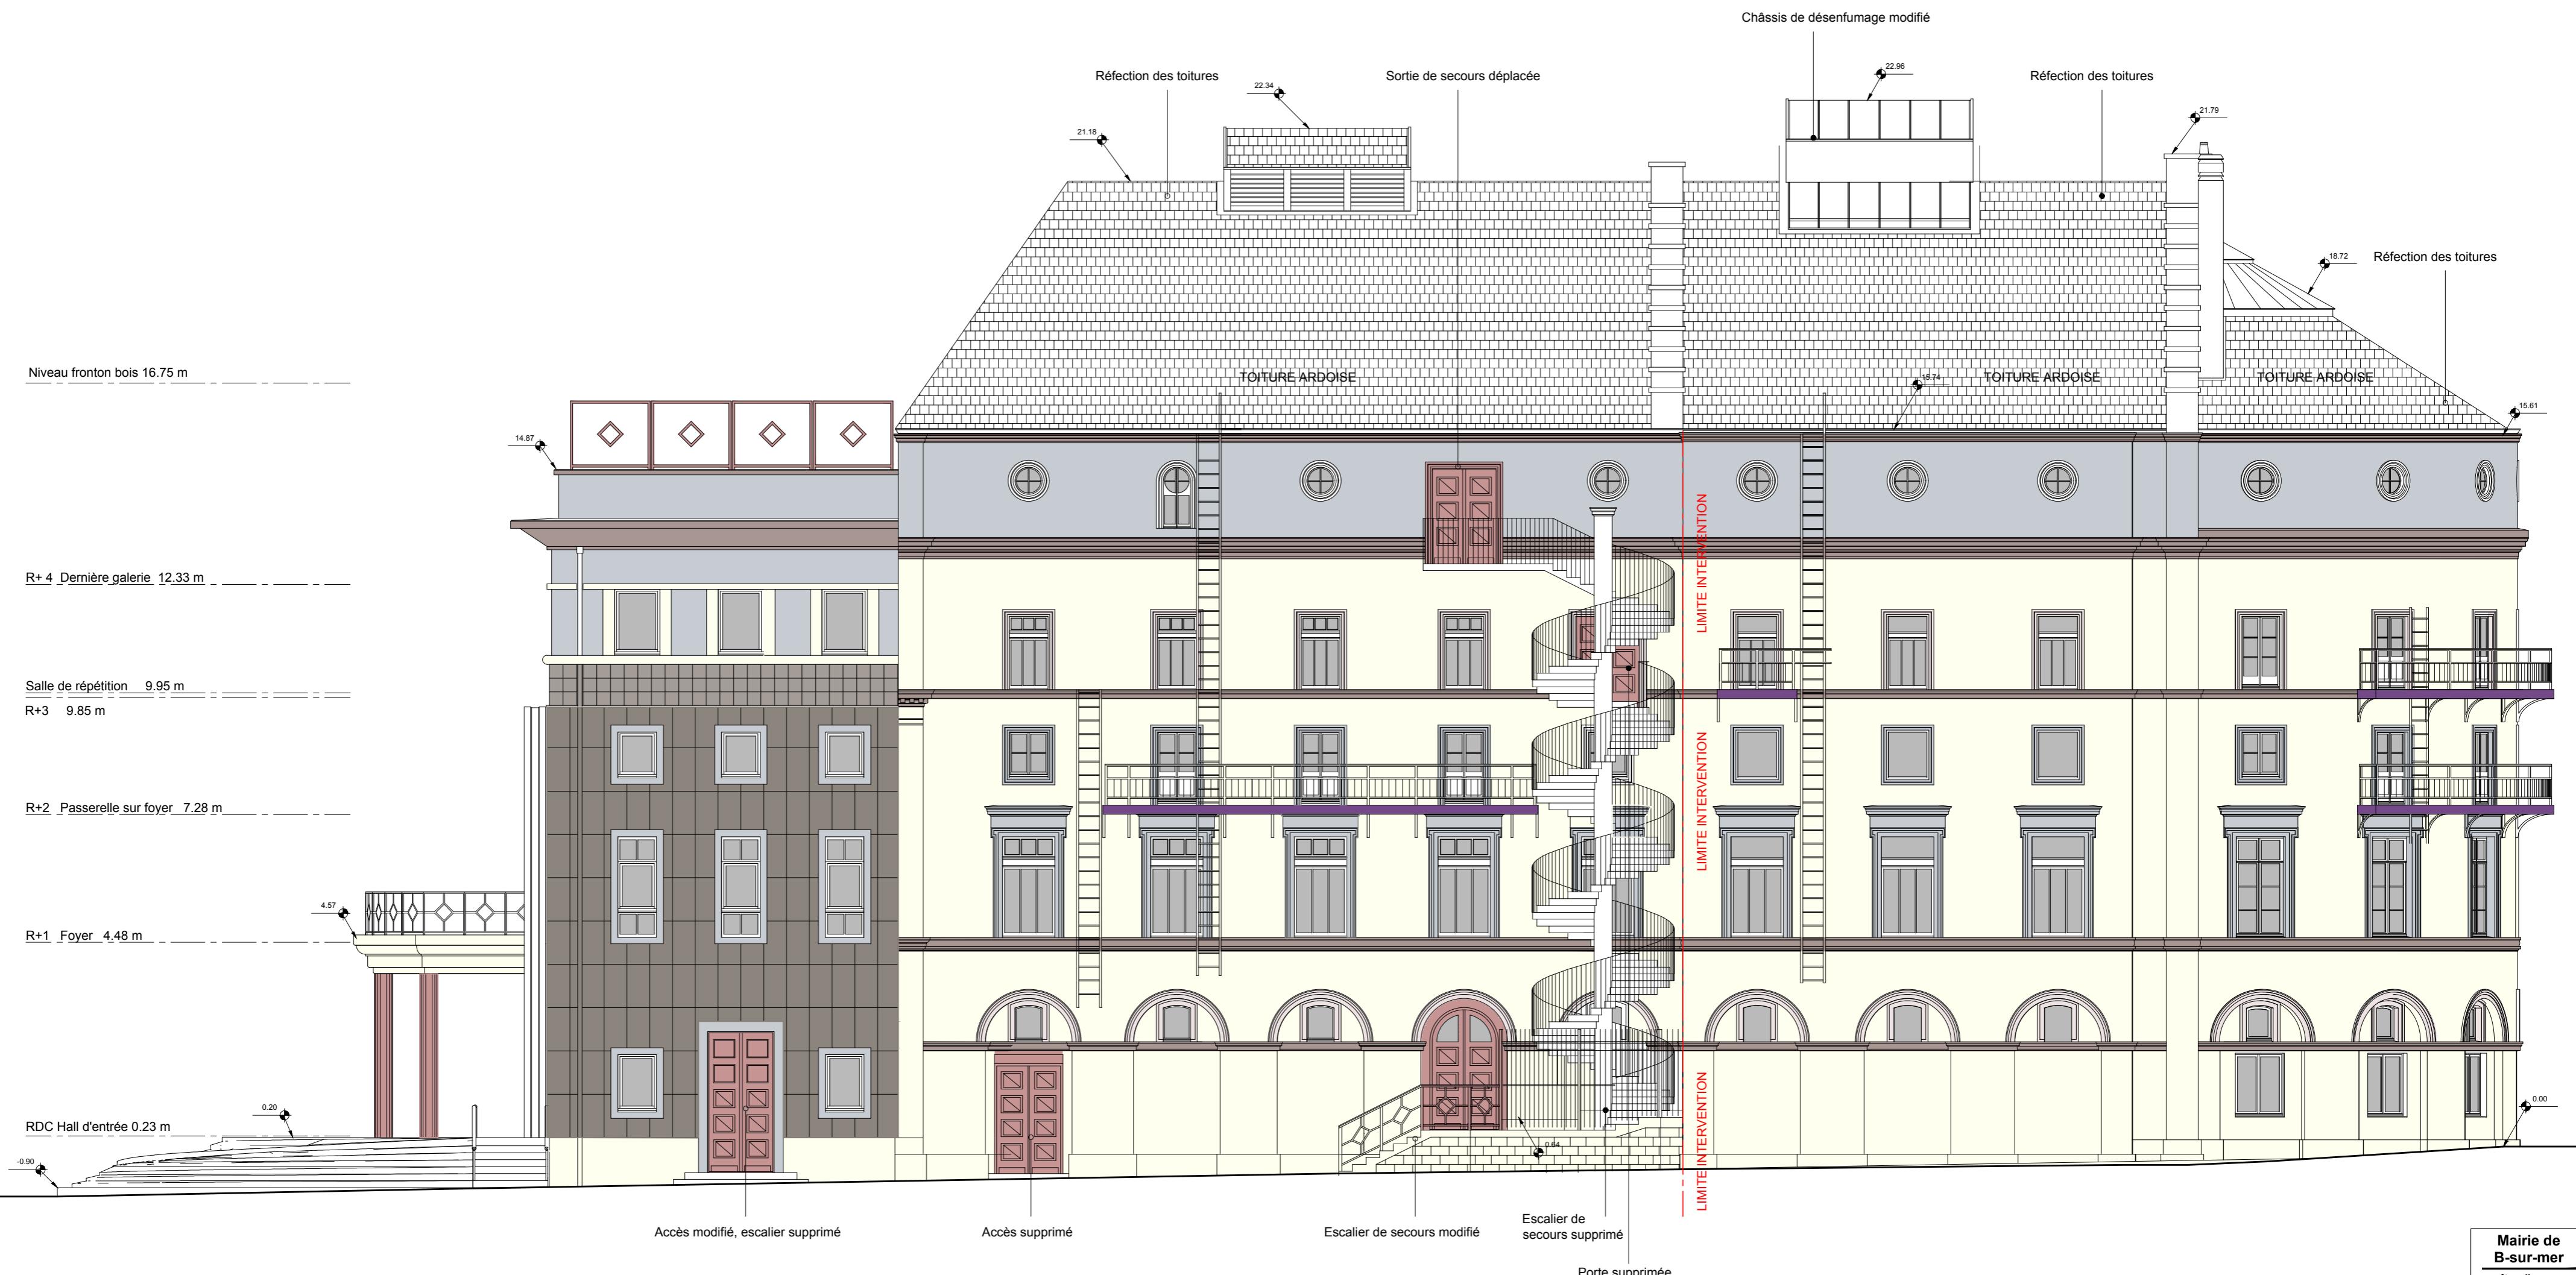

Mairie de
B-sur-mer
maître d'ouvrage

7 place Godefroy
de Bouillon
62200 Boulogne-sur-Mer
t : 03 21 87 76 01

Simon & Capucine
architectes


24 rue de Wicardenne
62200 Boulogne-sur-Mer
IS : 06.27.03.06.76
IC : 07.82.87.57.53
agence@simonetcapucine.fr


CONSTRUIRE
architectes

16 rue rambuteau
75003 paris
t : 01.42.71.40.89
f : 01.42.71.30.33
construire@construire.cc

Un balcon
sur la ville

Elevation SUD
Existant
échelle : 1/100
date : 12/10/2020
n° : -

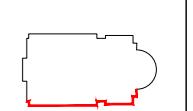

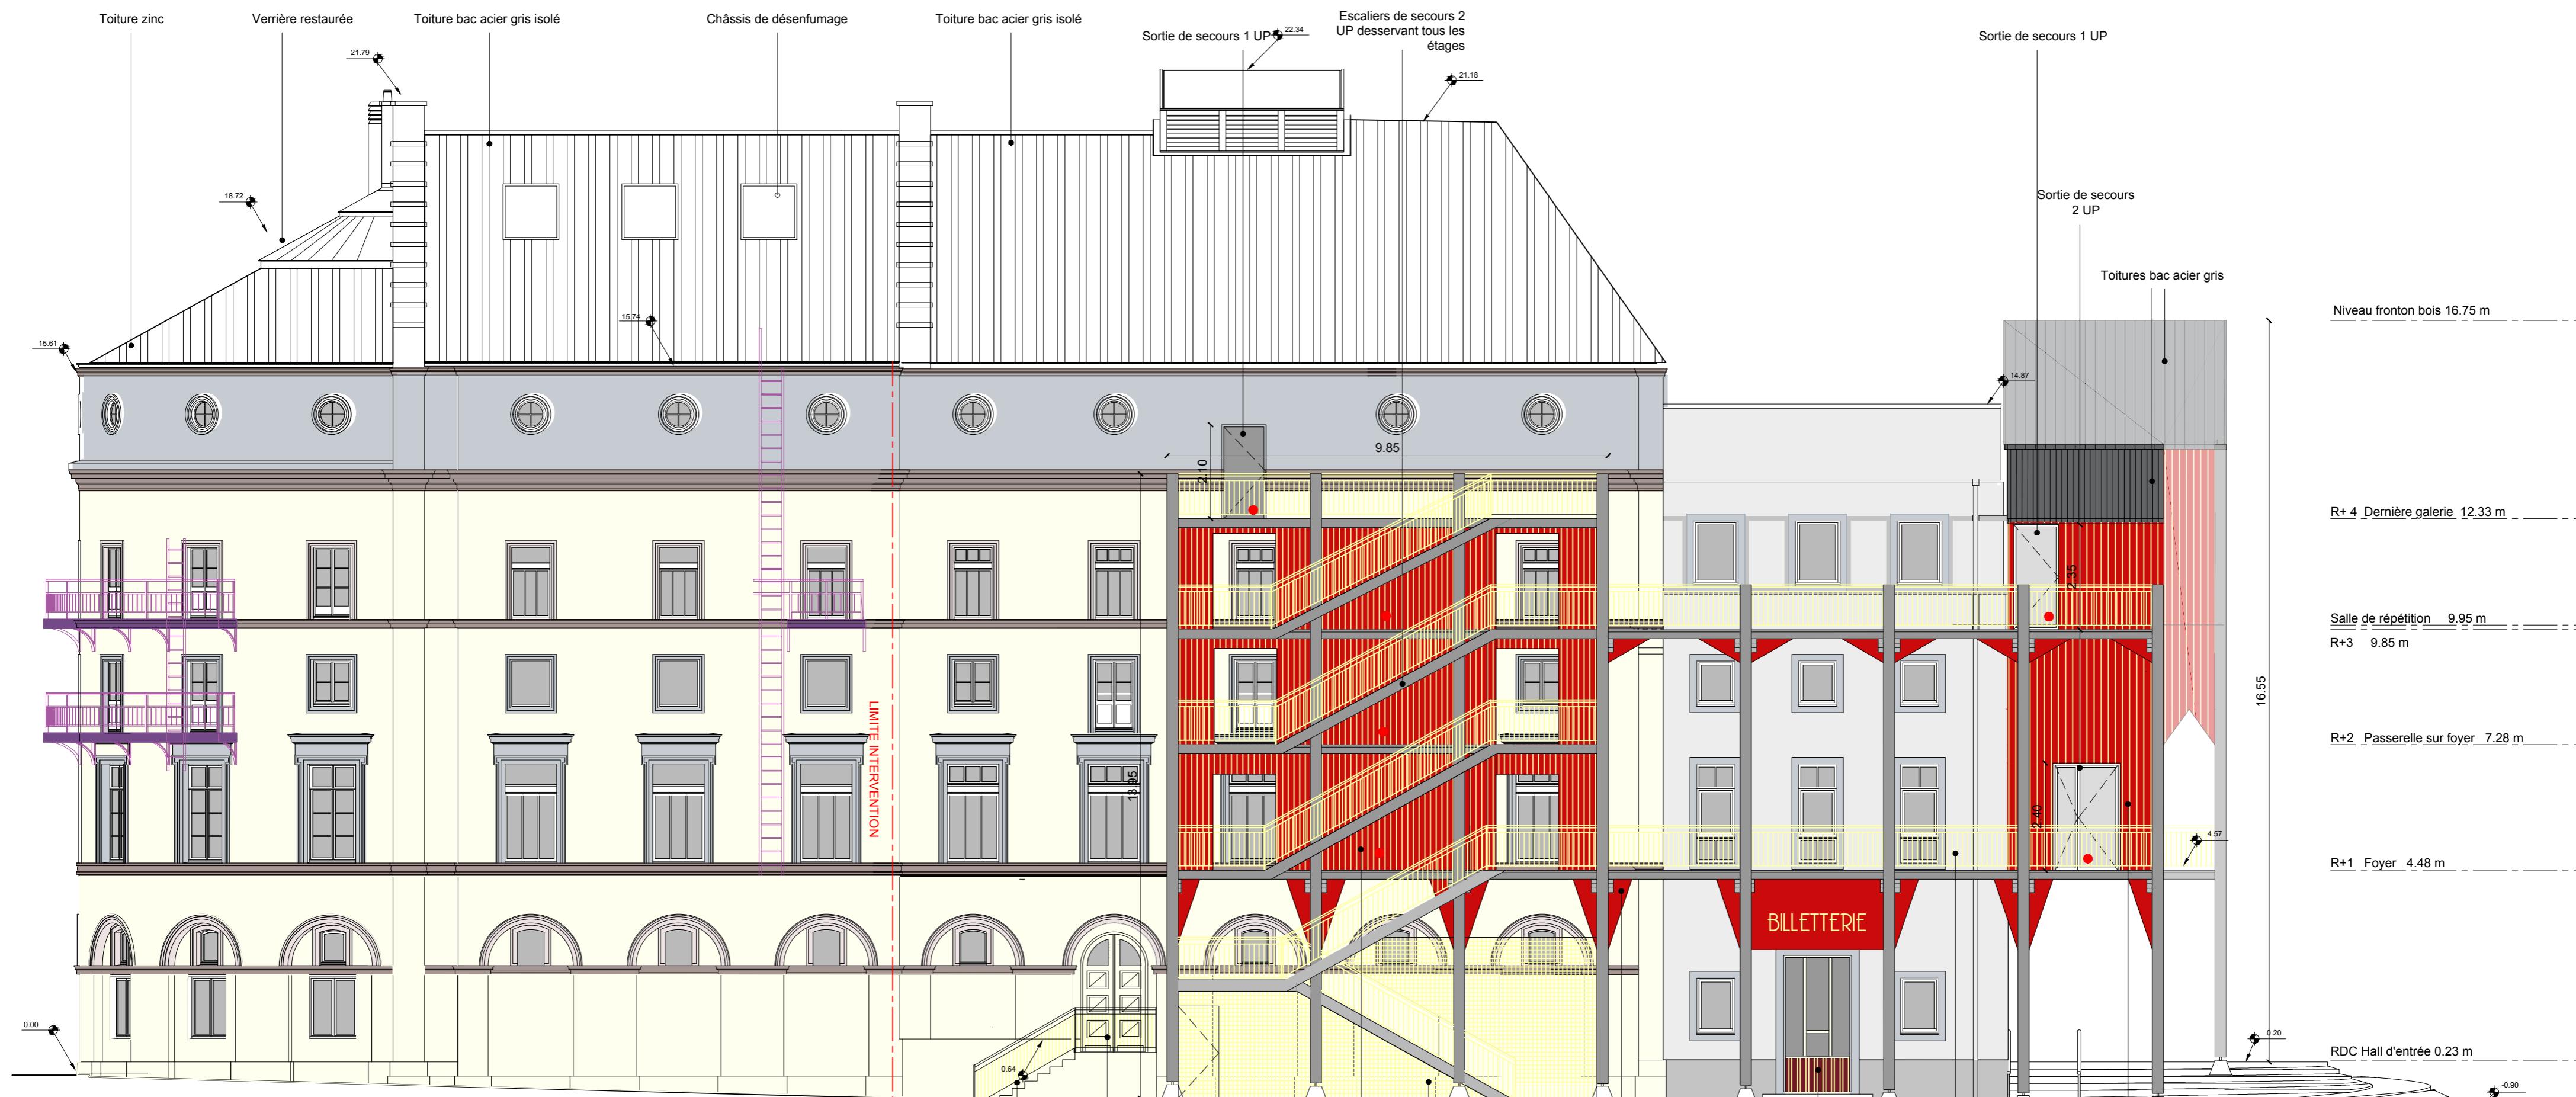


Mairie de B-sur-mer
maître d'ouvrage
7 place Godfray de Bouillon
62200 Boulogne-sur-Mer
t : 03 21 87 76 01

Simon & Capucine architectes
24 rue de Wicardenne
62200 Boulogne-sur-Mer
t : 06 27 03 06 76
f : 07 82 87 57 53
agence@simoncapucine.fr

CONSTRUIRE architectes
16 rue rambuteau
75003 Paris
t : 01 42 71 40 89
f : 01 42 71 30 33
construire@construire.cc

Un balcon sur la ville
Elevation NORD PROJET
échelle : 1/100
date : 12/10/2020
n° : -

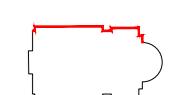



**Mairie de
B-sur-mer**
maître d'ouvrage


non & Capucine
architectes
rue de Wicardenne
200 Boulogne-sur-Mer
: 06.27.03.06.76
: 07.82.87.57.53

ONSTRUIRE
architectes
rue rambuteau
003 paris
01.42.71.40.89
01.42.71.30.33
construire@construire.cc

**Un balcon
sur la ville**

évation SUD
istant

elle : 1/100
te : 12/10/2020

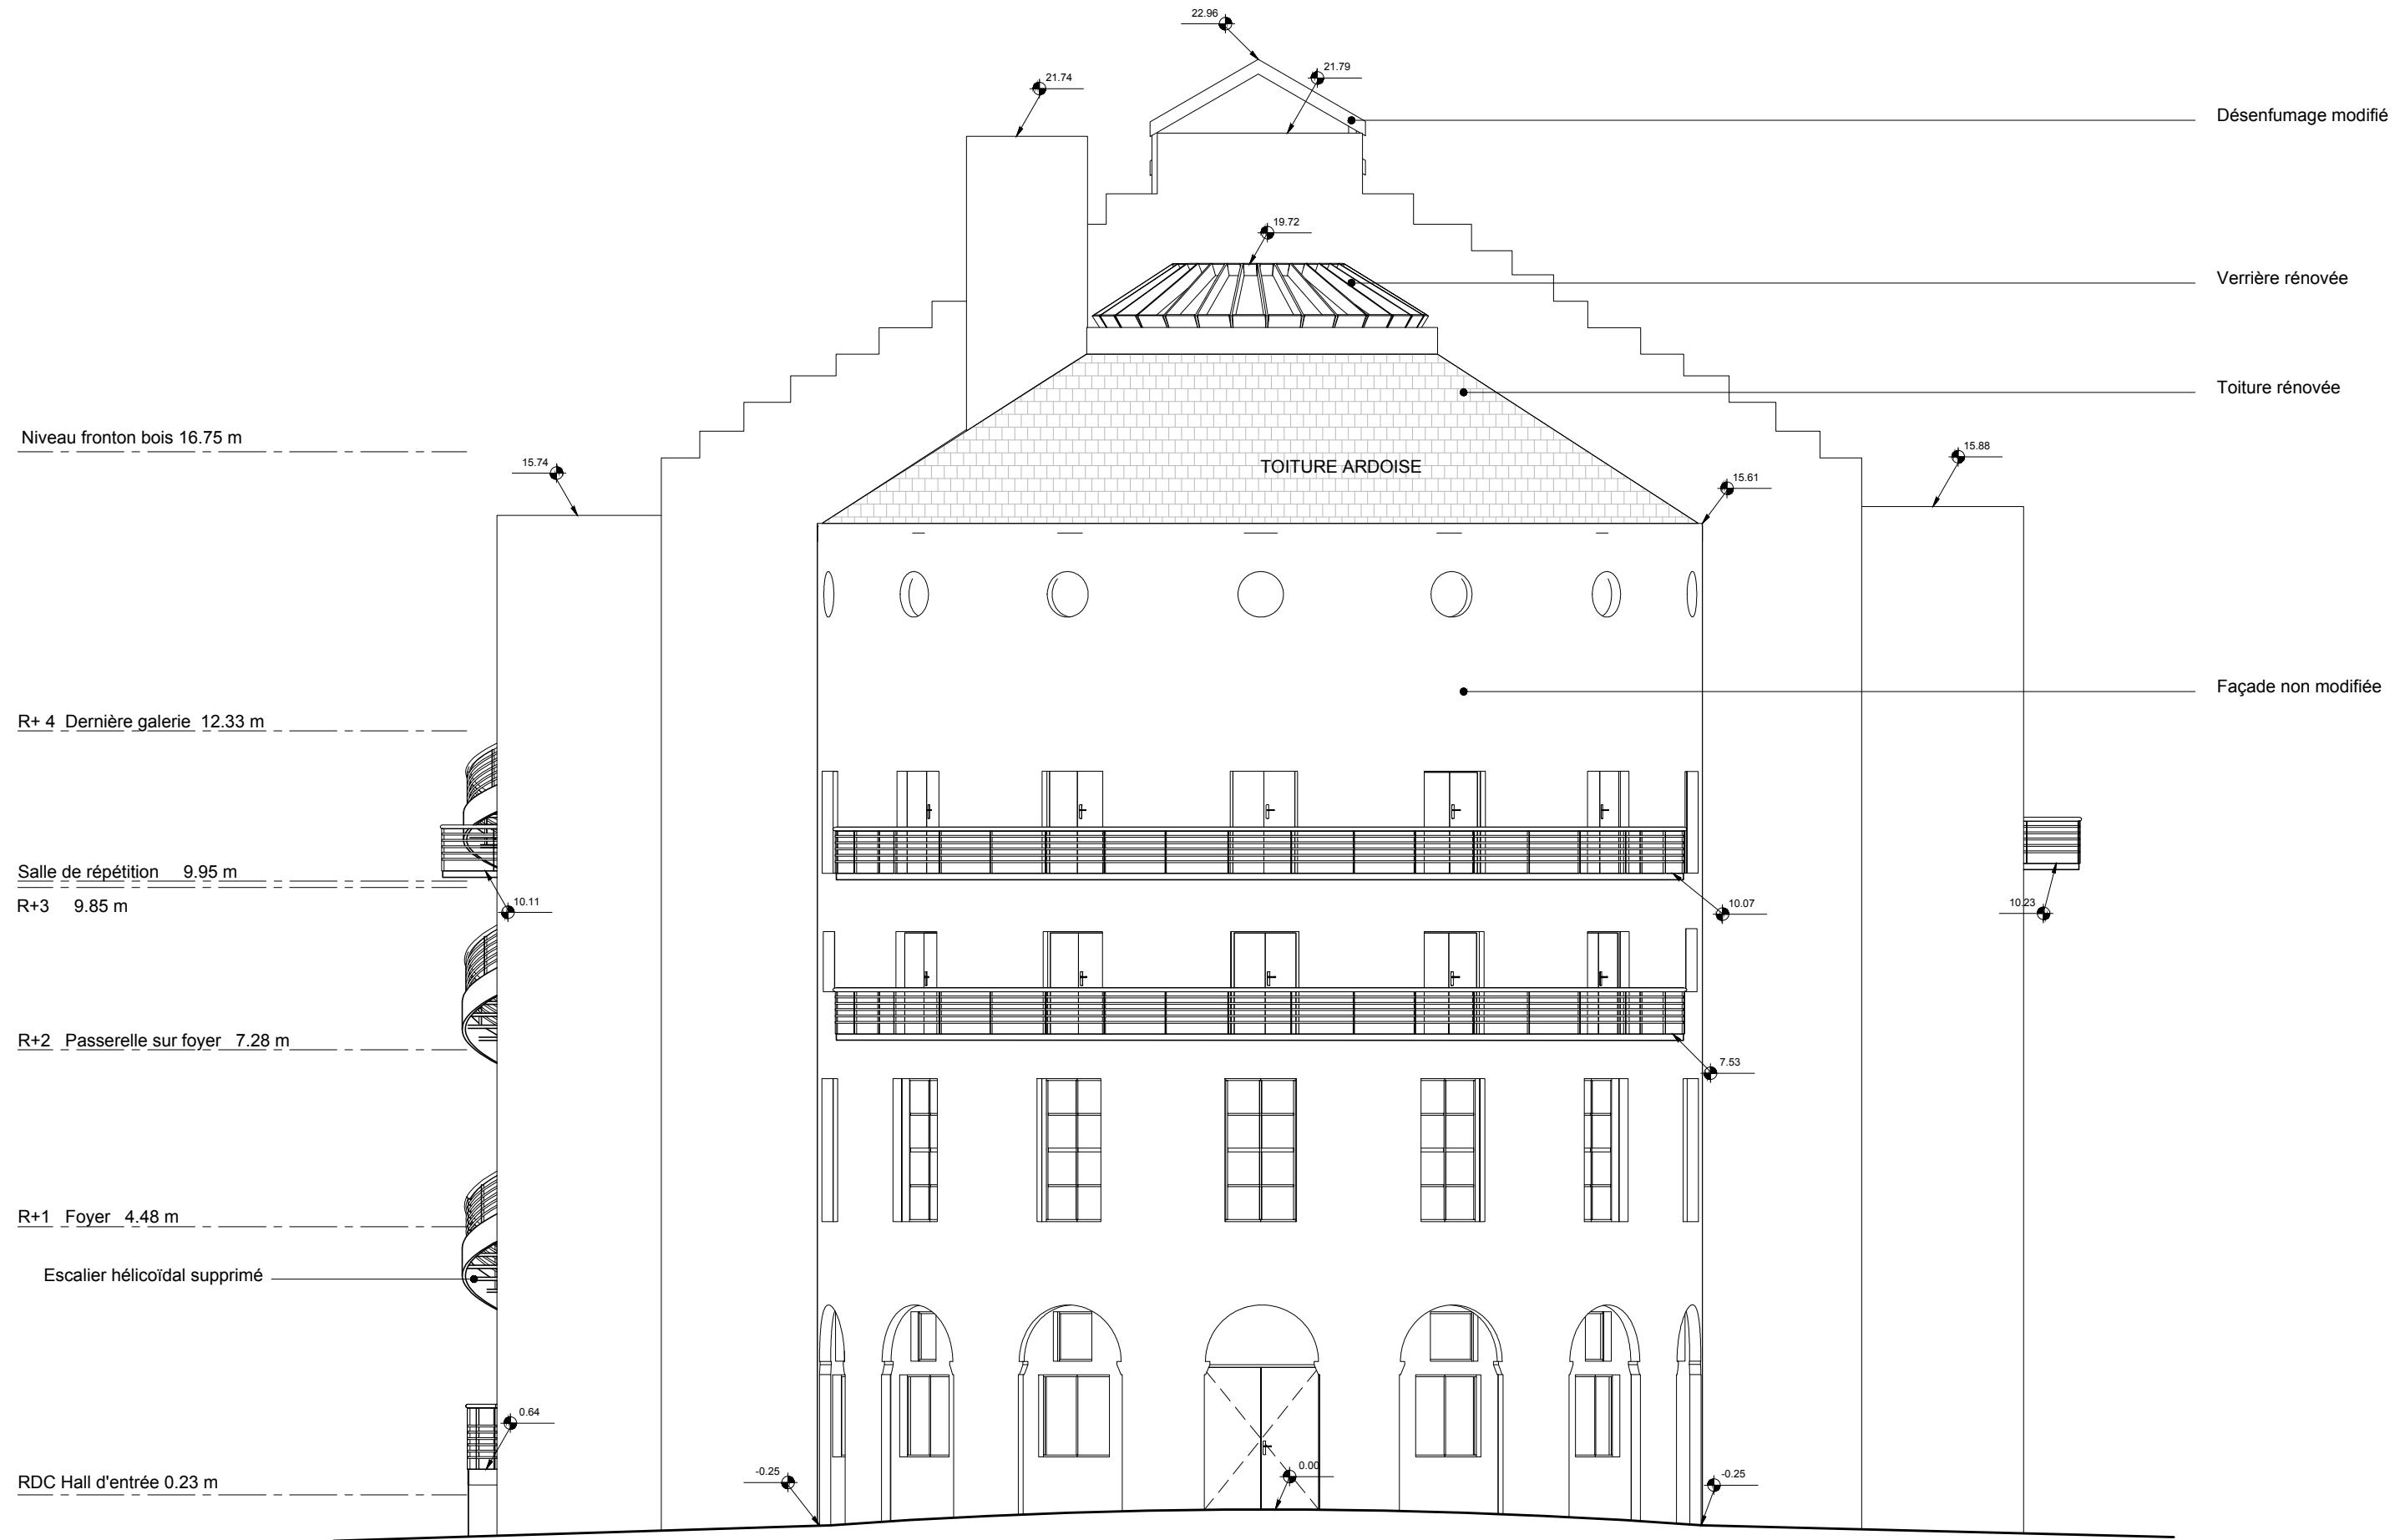


**Mairie de
B-sur-mer**
maître d'ouvrage
7 place Godefroy
de Bouillon
62200 Boulogne-sur-Mer
t : 03 21 87 76 01

**Simon & Capucine
architectes**
24 rue de Wicardenne
62200 Boulogne-sur-Mer
tS : 06.27.03.06.76
tC : 07.82.87.57.53
agence@simonetcapucine.fr

**CONSTRUIRE
architectes**
16 rue rambuteau
75003 paris
t : 01.42.71.40.89
f : 01.42.71.30.33
construire@construire.cc

**Un balcon
sur la ville**
Elevation EST EXISTANT
échelle : 1/100
date : 12/10/2020
n° : -

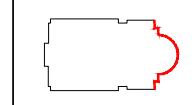



**Mairie de
B-sur-mer**
maître d'ouvrage

7 place Godefroy
de Bouillon
62200 Boulogne-sur-Mer
t : 03 21 87 76 01

**Simon & Capucine
architectes**


24 rue de Wicardenne
62200 Boulogne-sur-Mer
tS : 06.27.03.06.76
tC : 07.82.87.57.53
agence@simonetcapucine.fr


CONSTRUIRE
architectes


16 rue rambuteau
75003 Paris
t : 01.42.71.40.89
f : 01.42.71.30.33
construire@construire.cc

**Un balcon
sur la ville**

Elevation OUEST EXISTANT
échelle : 1/100
date : 12/10/2020
n° : -

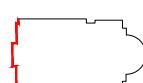

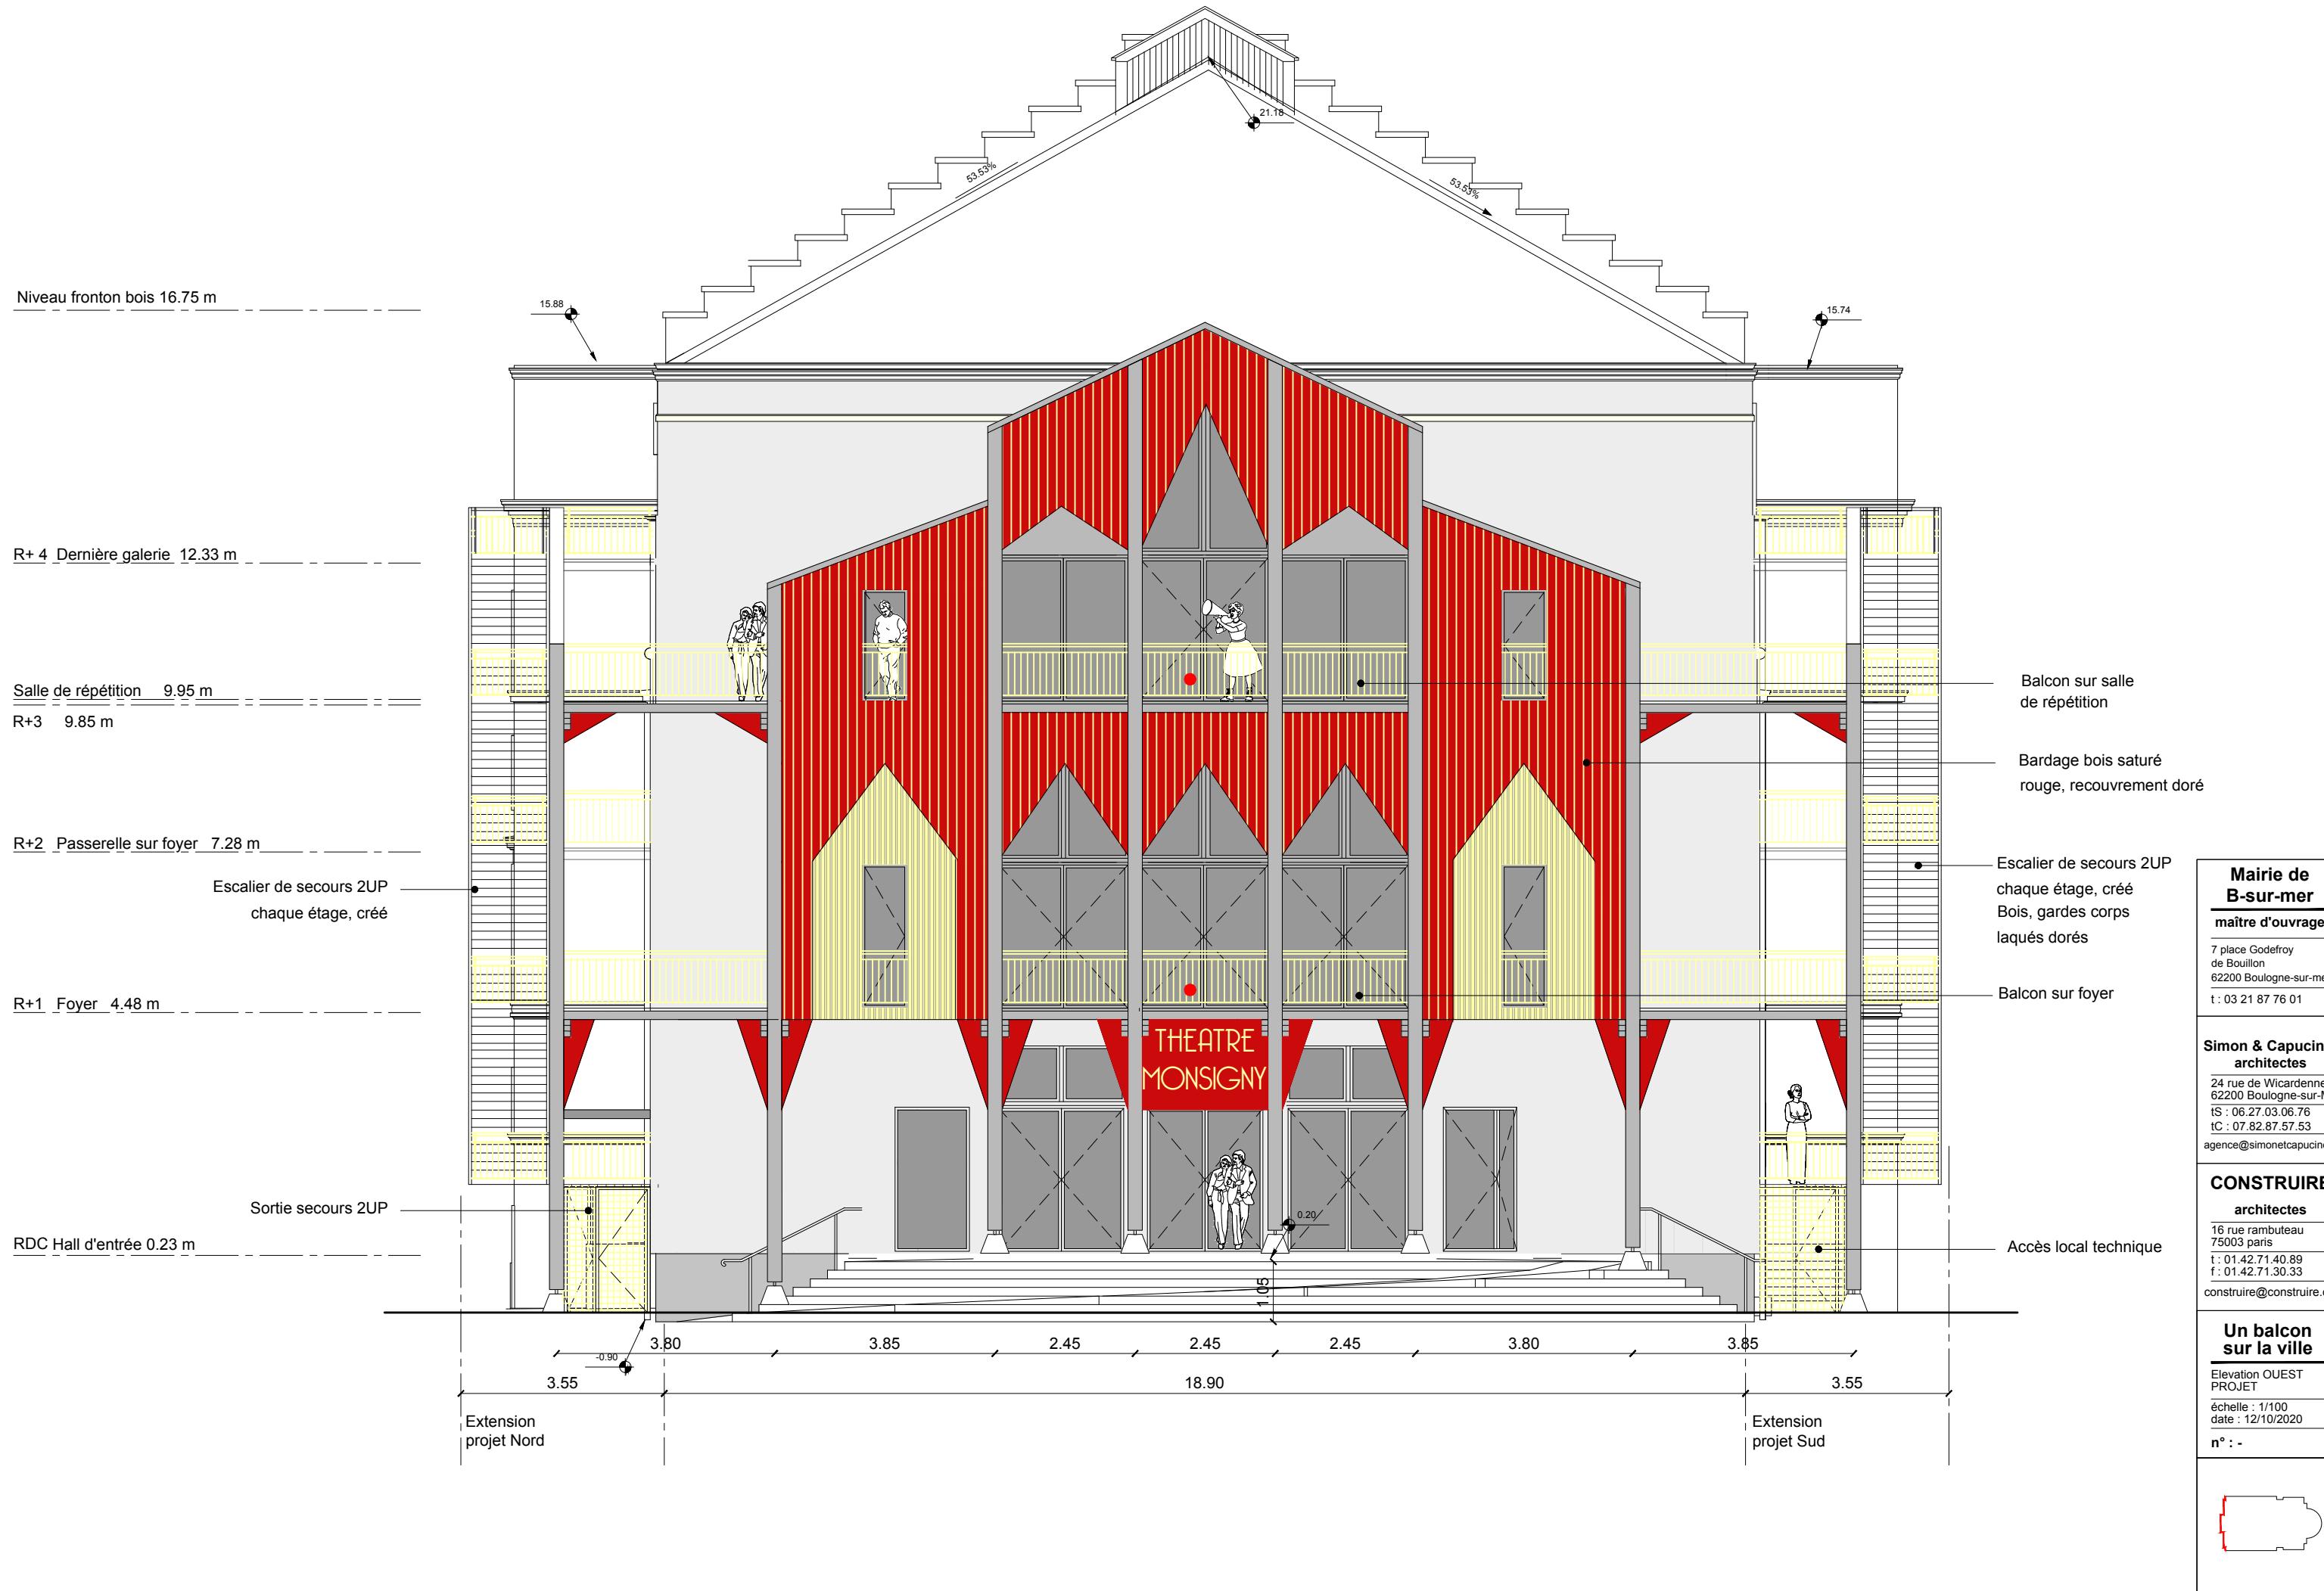

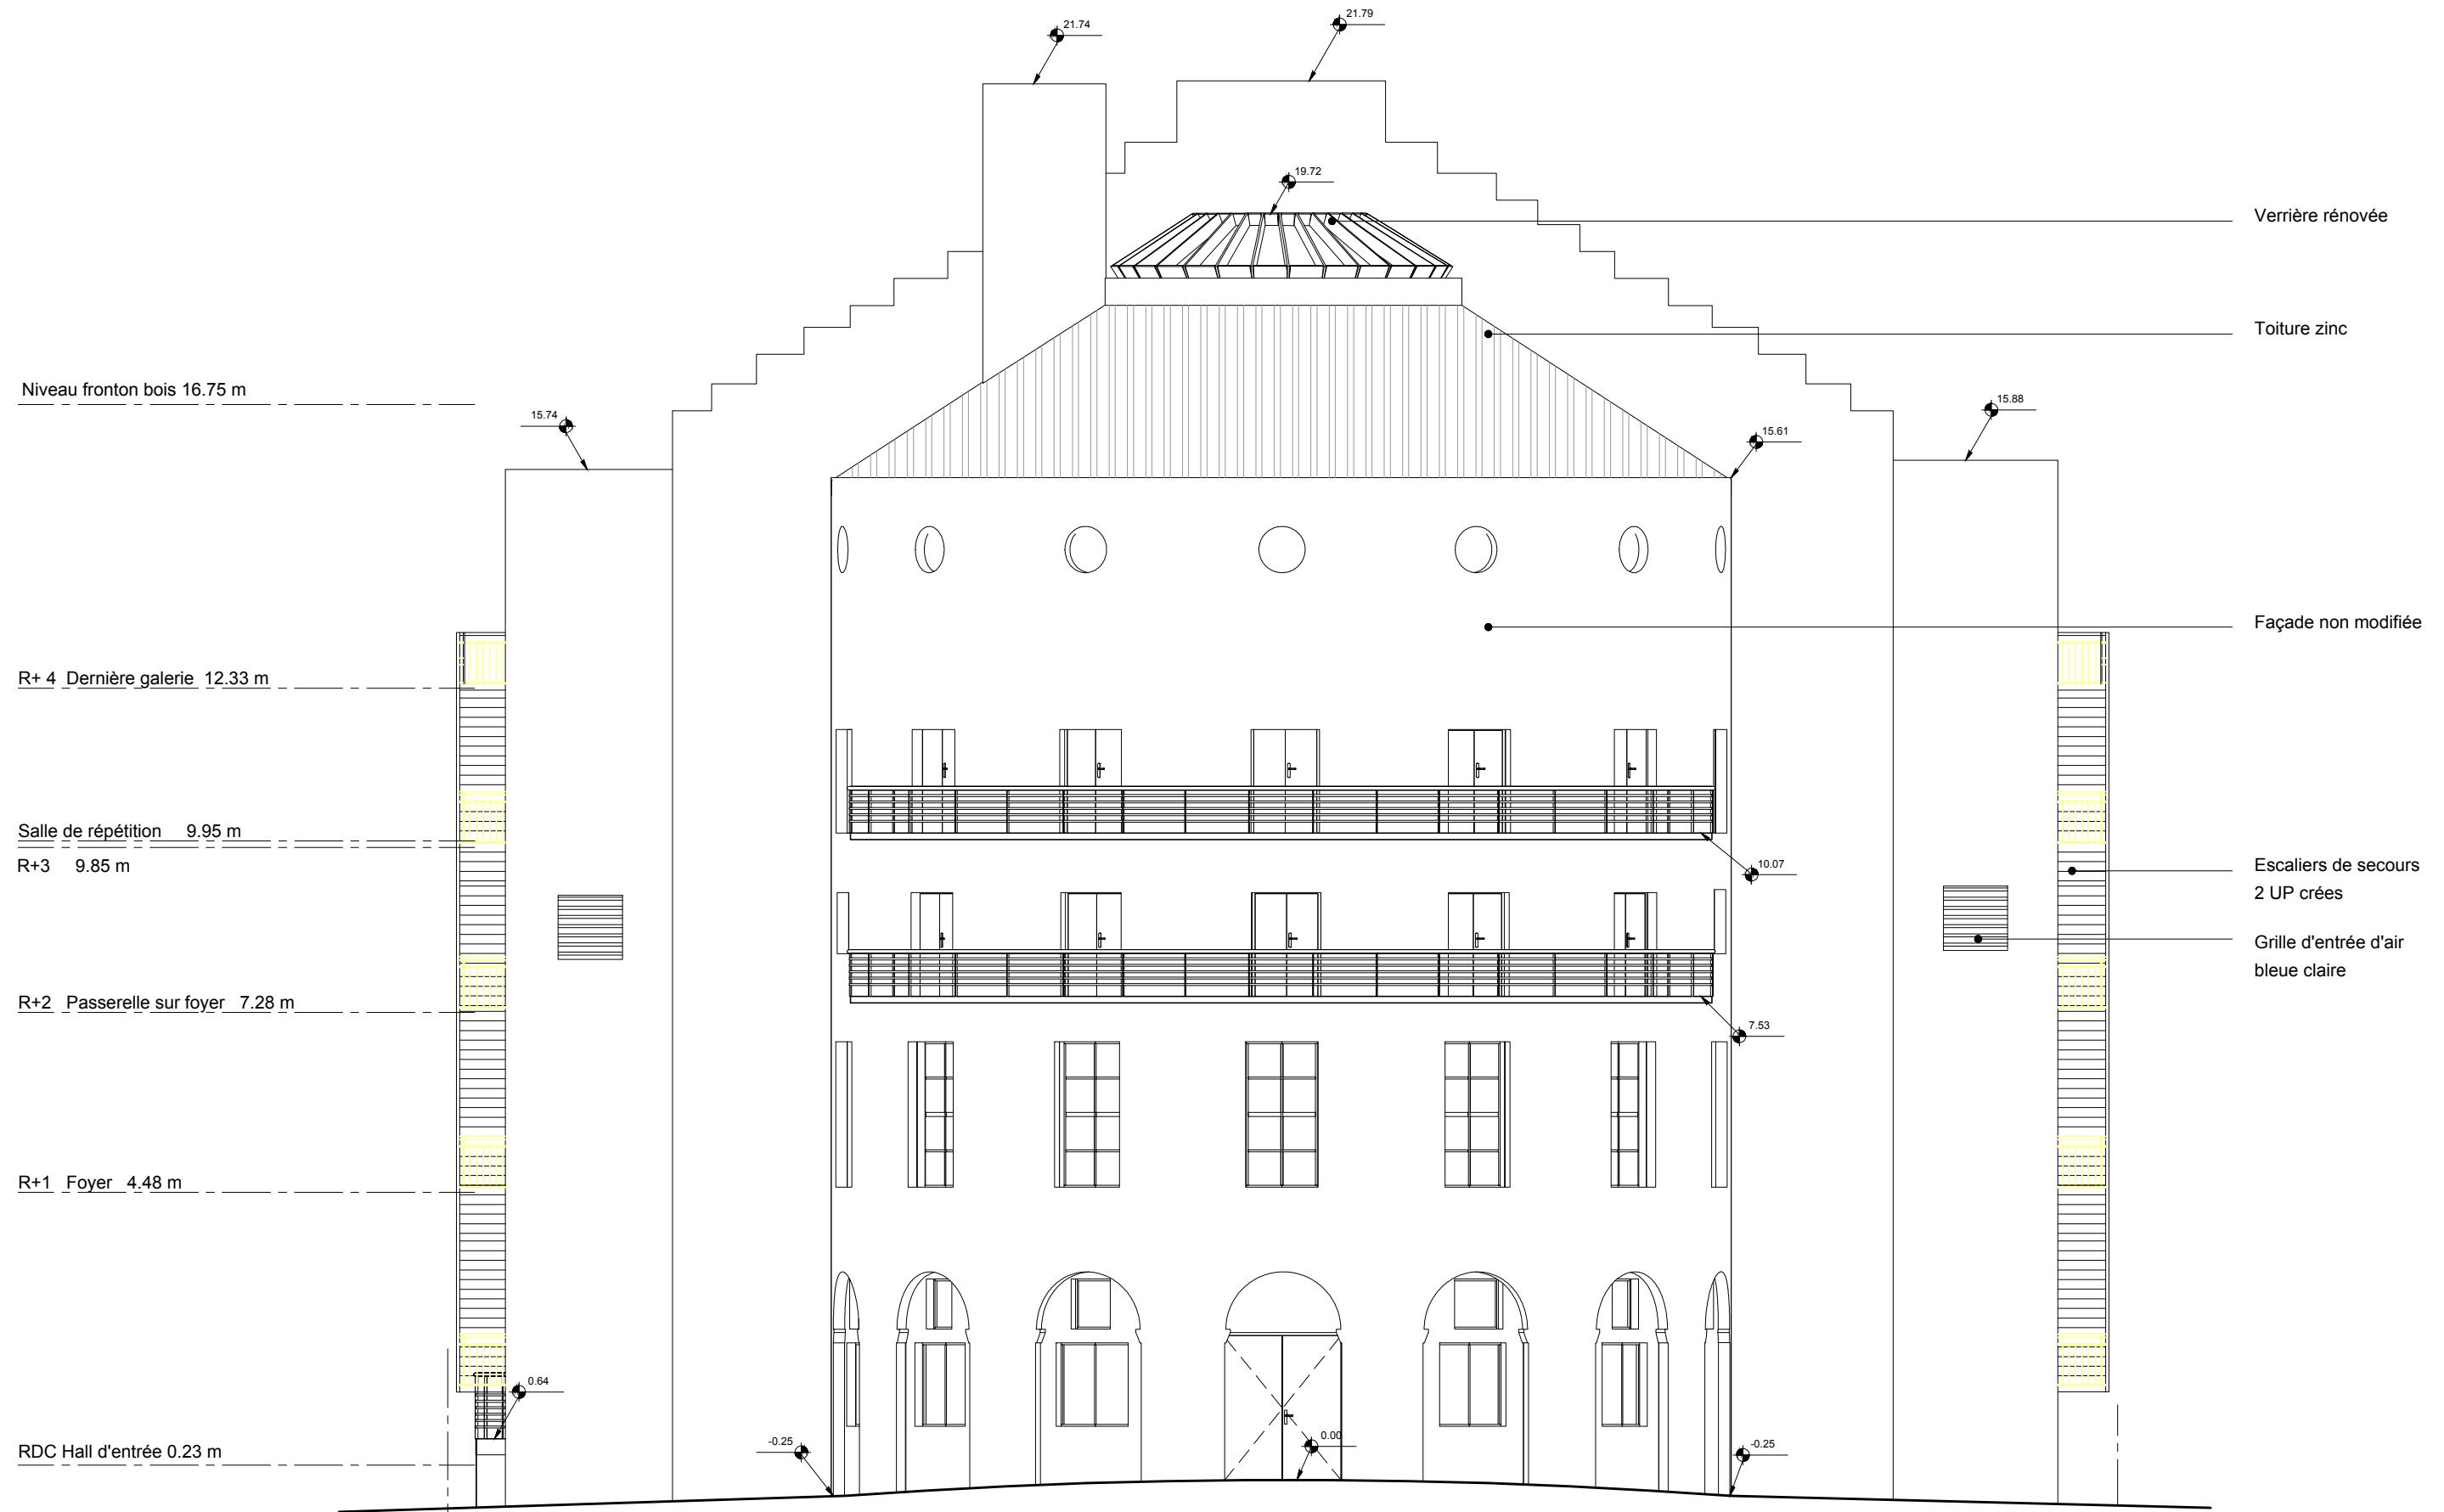



Mairie de B-sur-mer
maître d'ouvrage
7 place Godefroy
de Bouillon
62200 Boulogne-sur-Mer
t : 03 21 87 76 01

Simon & Capucine architectes
24 rue de Wicardenne
62200 Boulogne-sur-Mer
t : 06.27.03.06.76
f : 07.82.87.57.53
agence@simonetcapucine.fr

CONSTRUIRE architectes
16 rue rambuteau
75003 paris
t : 01.42.71.40.89
f : 01.42.71.30.33
construire@construire.cc

Un balcon sur la ville
Elevation EST PROJET
échelle : 1/100
date : 12/10/2020
n° : -

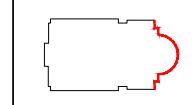

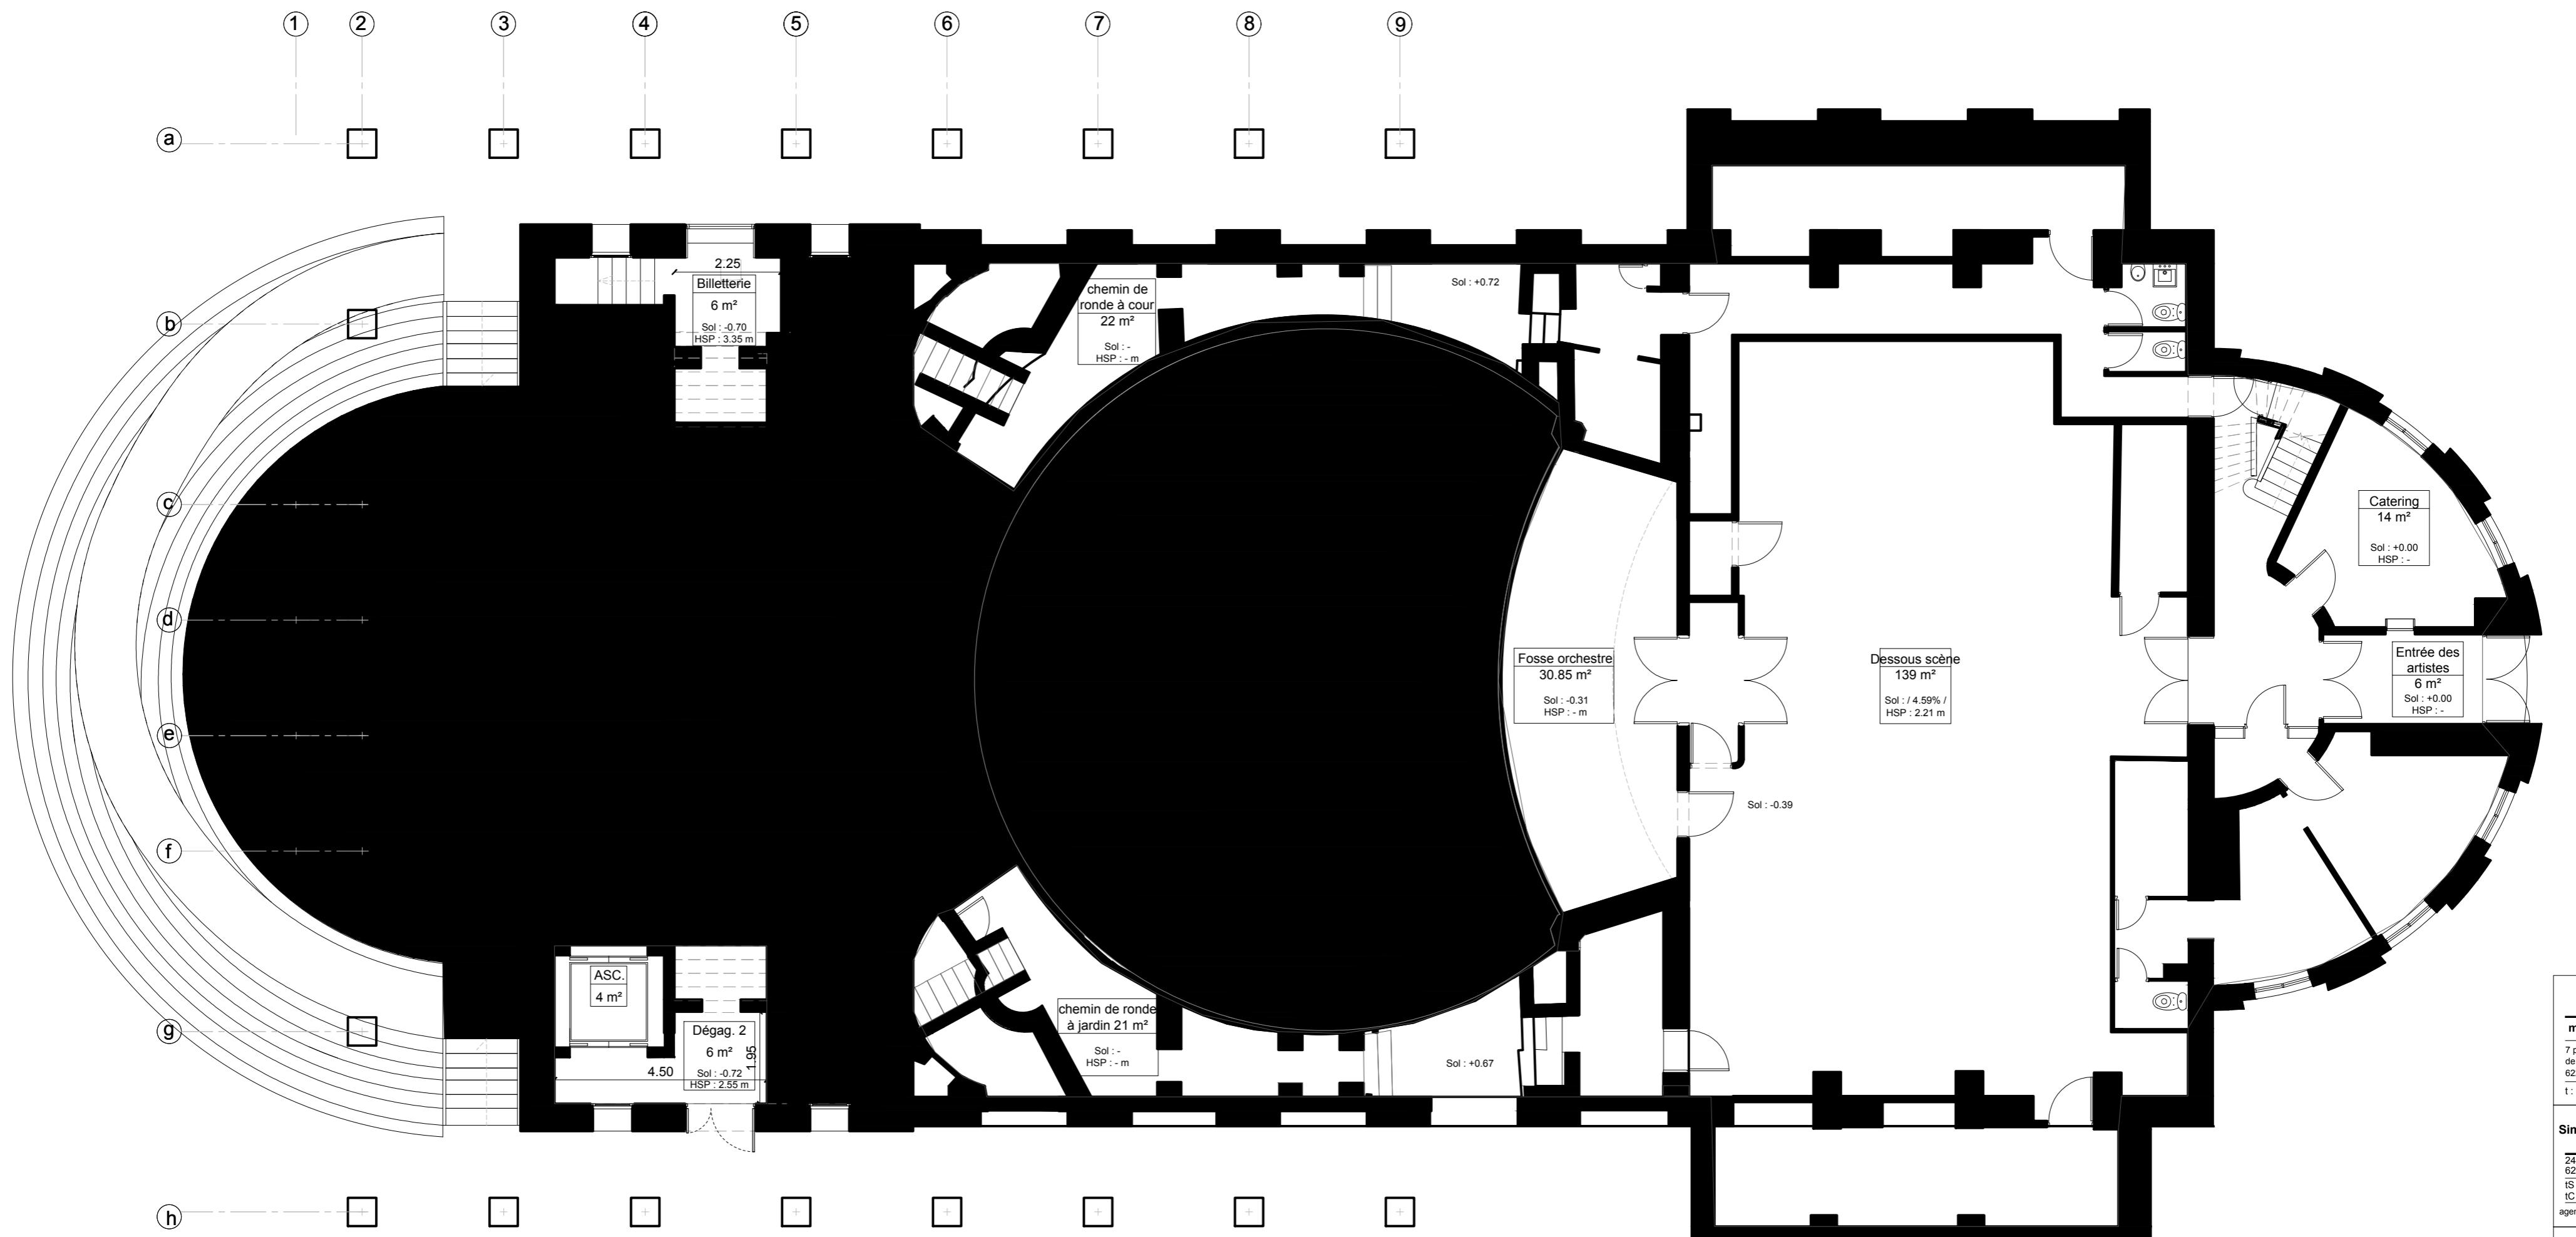



**Mairie de
B-sur-mer**
maître d'ouvrage
7 place Godefroy
de Bouillon
62200 Boulogne-sur-Mer
t: 03 21 87 76 01

**Simon & Capucine
architectes**
24 rue de Wicquemaine
62200 Boulogne-sur-Mer
IS : 06 27 03 06 76
TC : 07 82 87 57 53
agence@simoncapucine.fr

**CONSTRUIRE
architectes**
16 rue rambuteau
75003 paris
t: 01 42 71 40 89
f: 01 42 71 30 33
construire@construire.cc

**Un balcon
sur la ville**
Plan R-1
PROJET
échelle : 1/100
date : 09/10/2020
n° : -

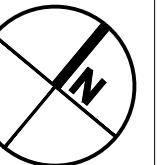

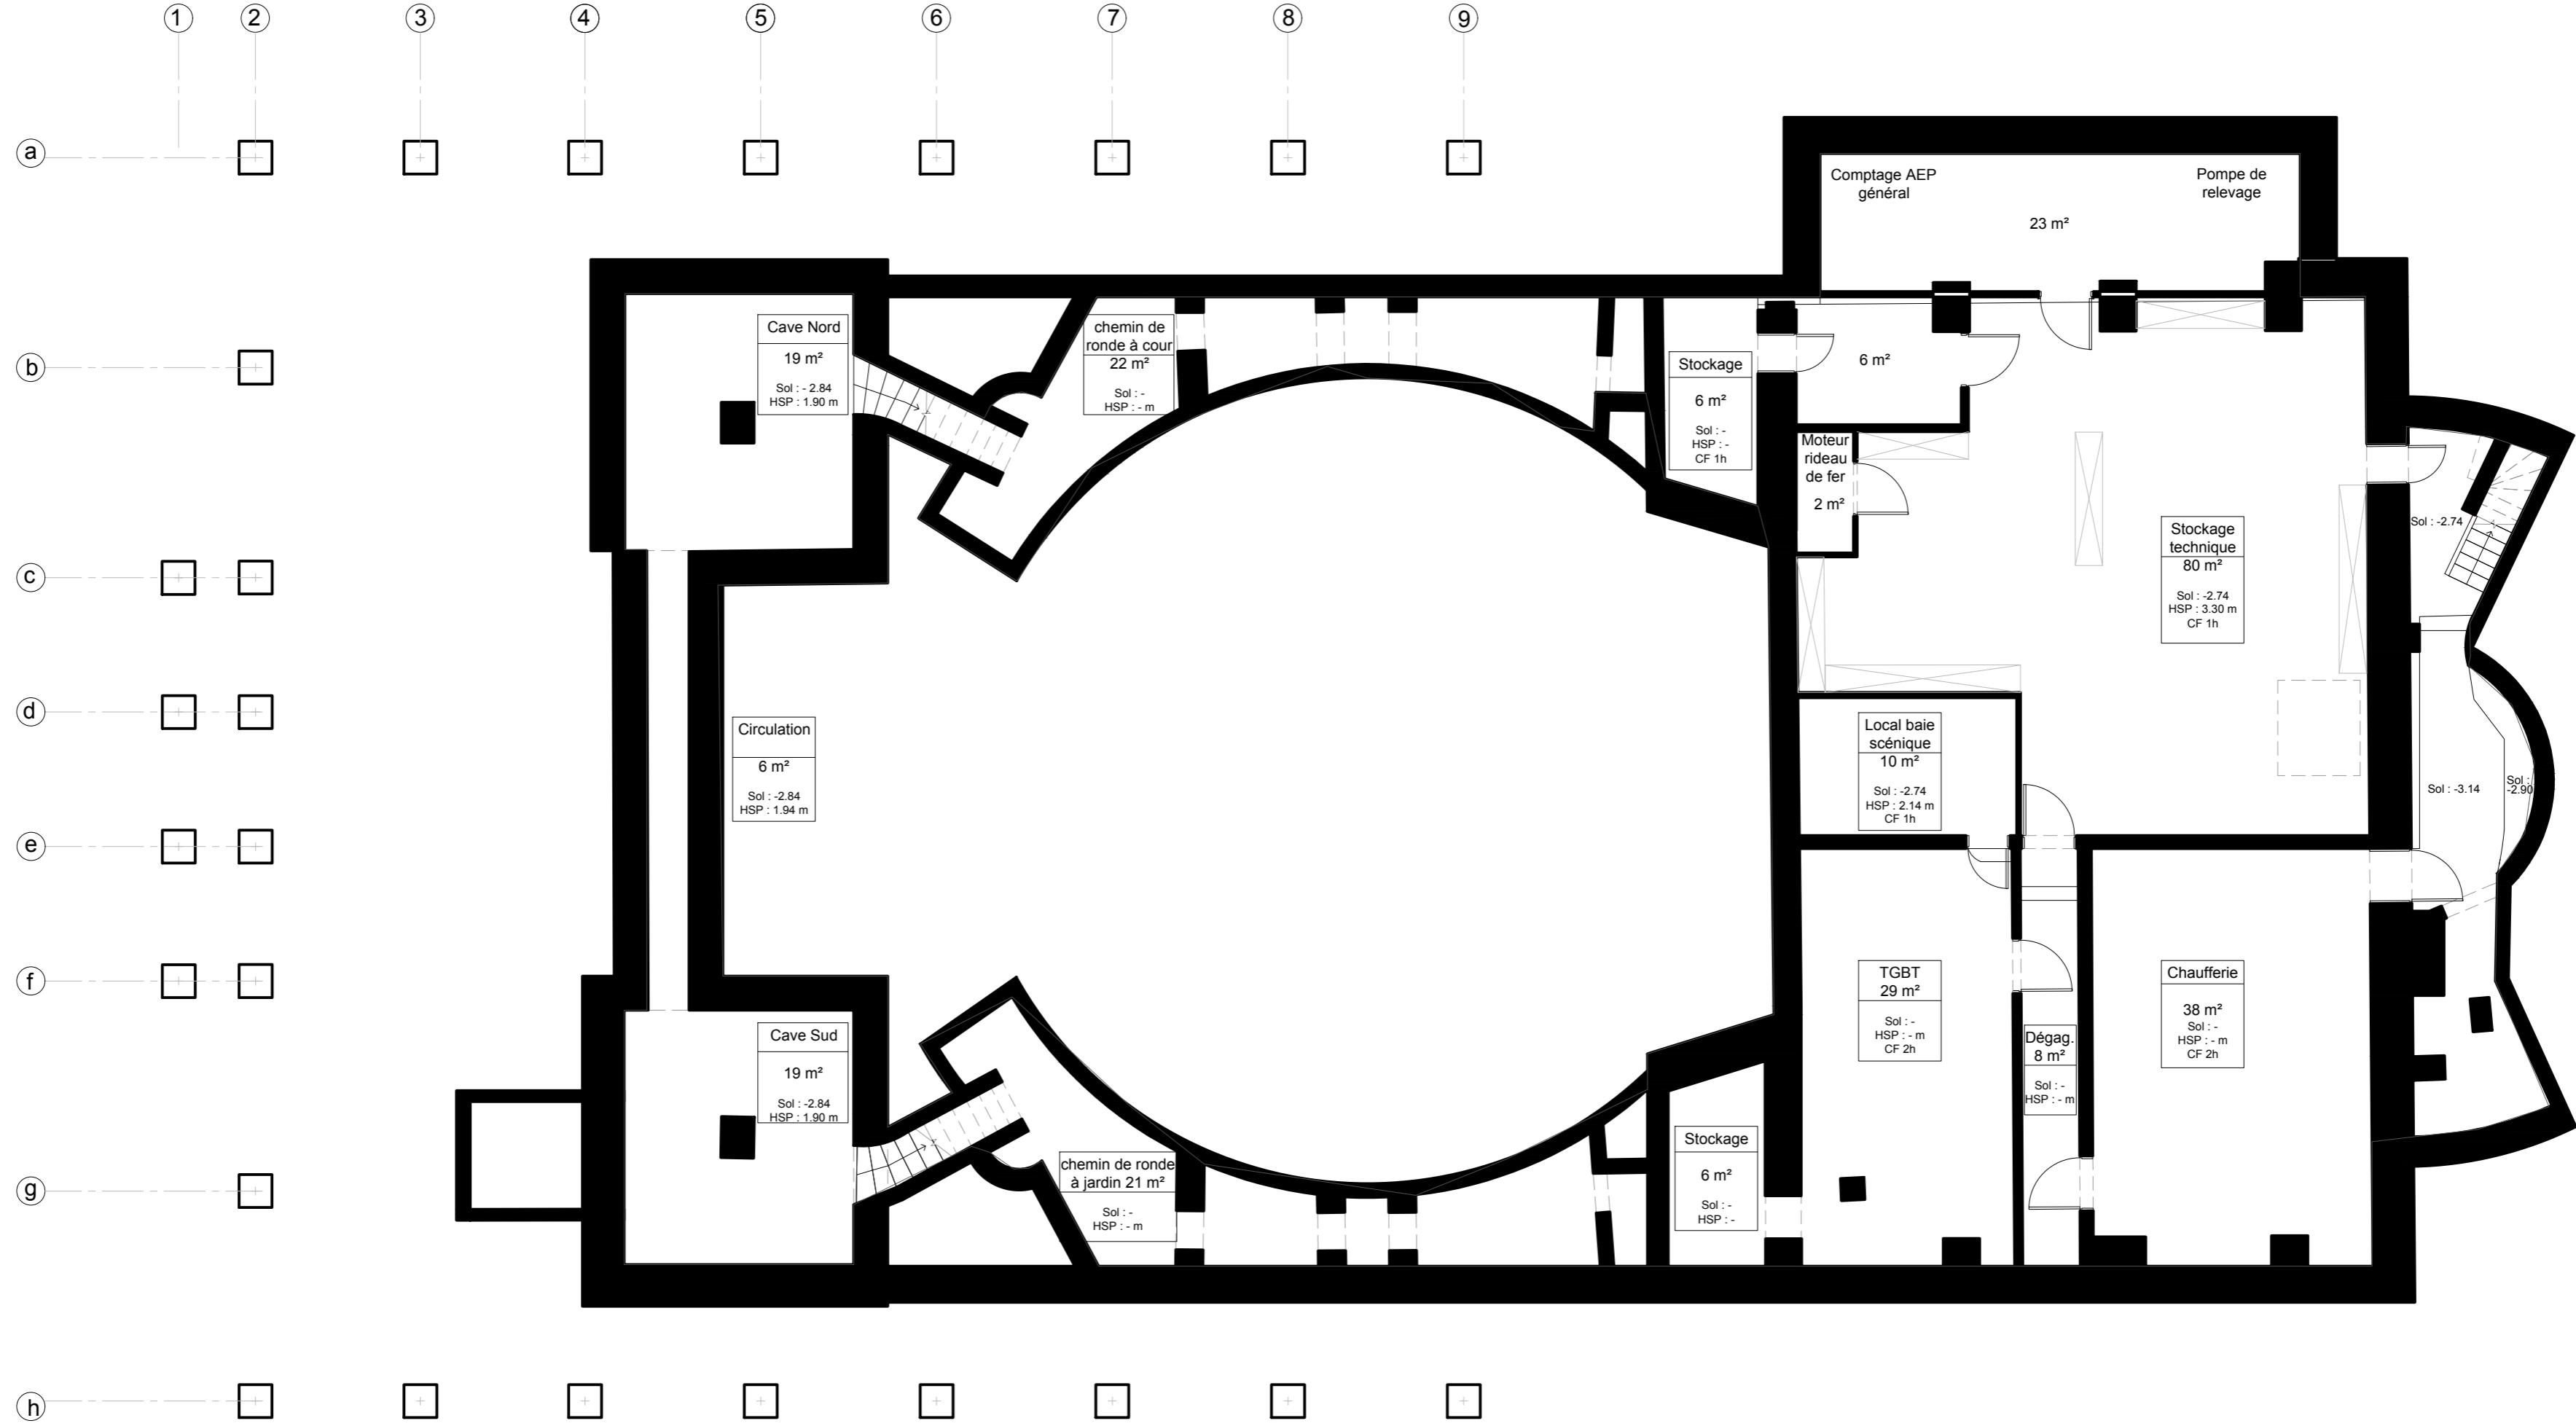



**Mairie de
B-sur-mer**
maître d'ouvrage
7 place Godefroy
de Bouillon
62200 Boulogne-sur-Mer
t : 03 21 87 76 01

**Simon & Capucine
architectes**
24 rue de Wicquemaine
62200 Boulogne-sur-Mer
IS : 06 27 03 06 76
TC : 07 82 87 57 53
agence@simoncapucine.fr

**CONSTRUIRE
architectes**
16 rue rambuteau
75003 paris
t : 01 42 71 40 89
f : 01 42 71 30 33
construire@construire.cc

**Un balcon
sur la ville**
Plan R-2
PROJET
échelle : 1/100
date : 09/10/2020
n° : -

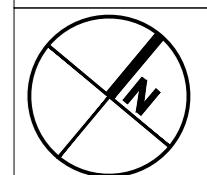

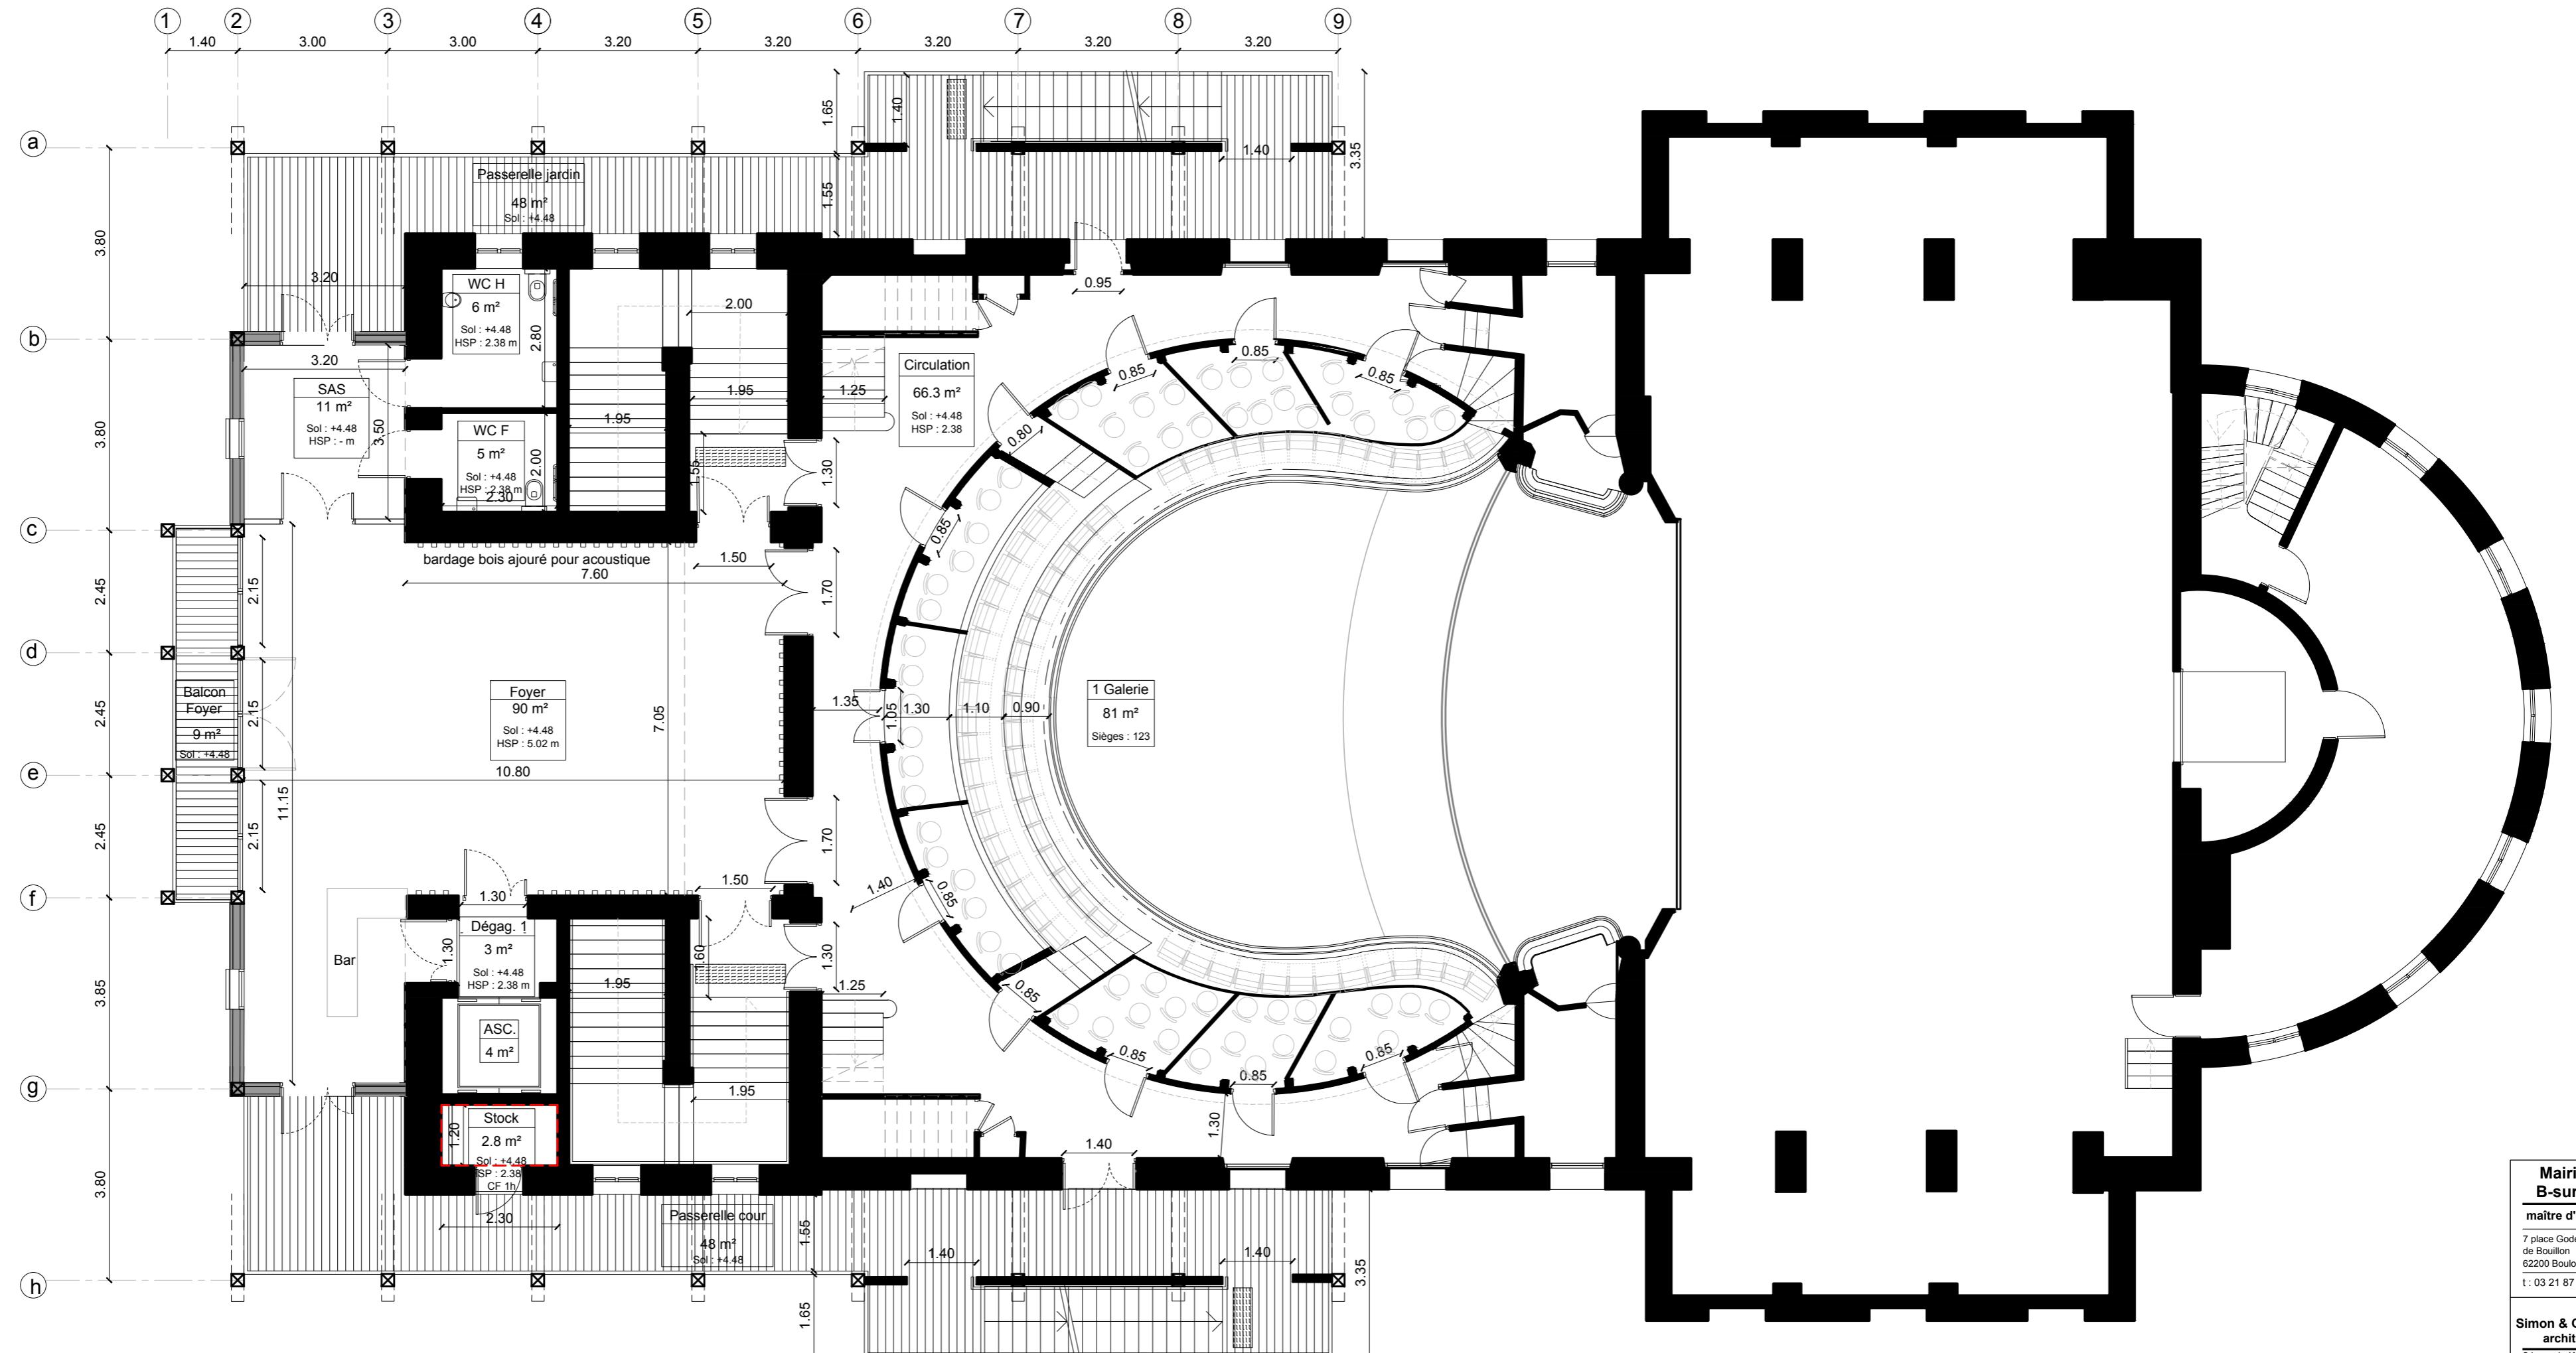



**Mairie de
B-sur-mer**
maître d'ouvrage
7 place Godefroy
de Bouillon
62200 Boulogne-sur-Mer
t: 03 21 87 76 01

**Simon & Capucine
architectes**
24 rue de Wicquemaine
62200 Boulogne-sur-Mer
IS : 06-27-03-06-76
TC : 07-82-87-57-53
agence@simonetcapucine.fr

**CONSTRUIRE
architectes**
16 rue rambuteau
75003 Paris
t: 01 42 71 40 89
f: 01 42 71 30 33
construire@construire.cc

**Un balcon
sur la ville**
Plan R+1
PROJET
échelle : 1/100
date : 09/10/2020
n° : -

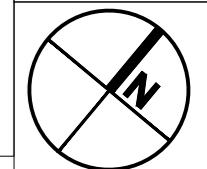

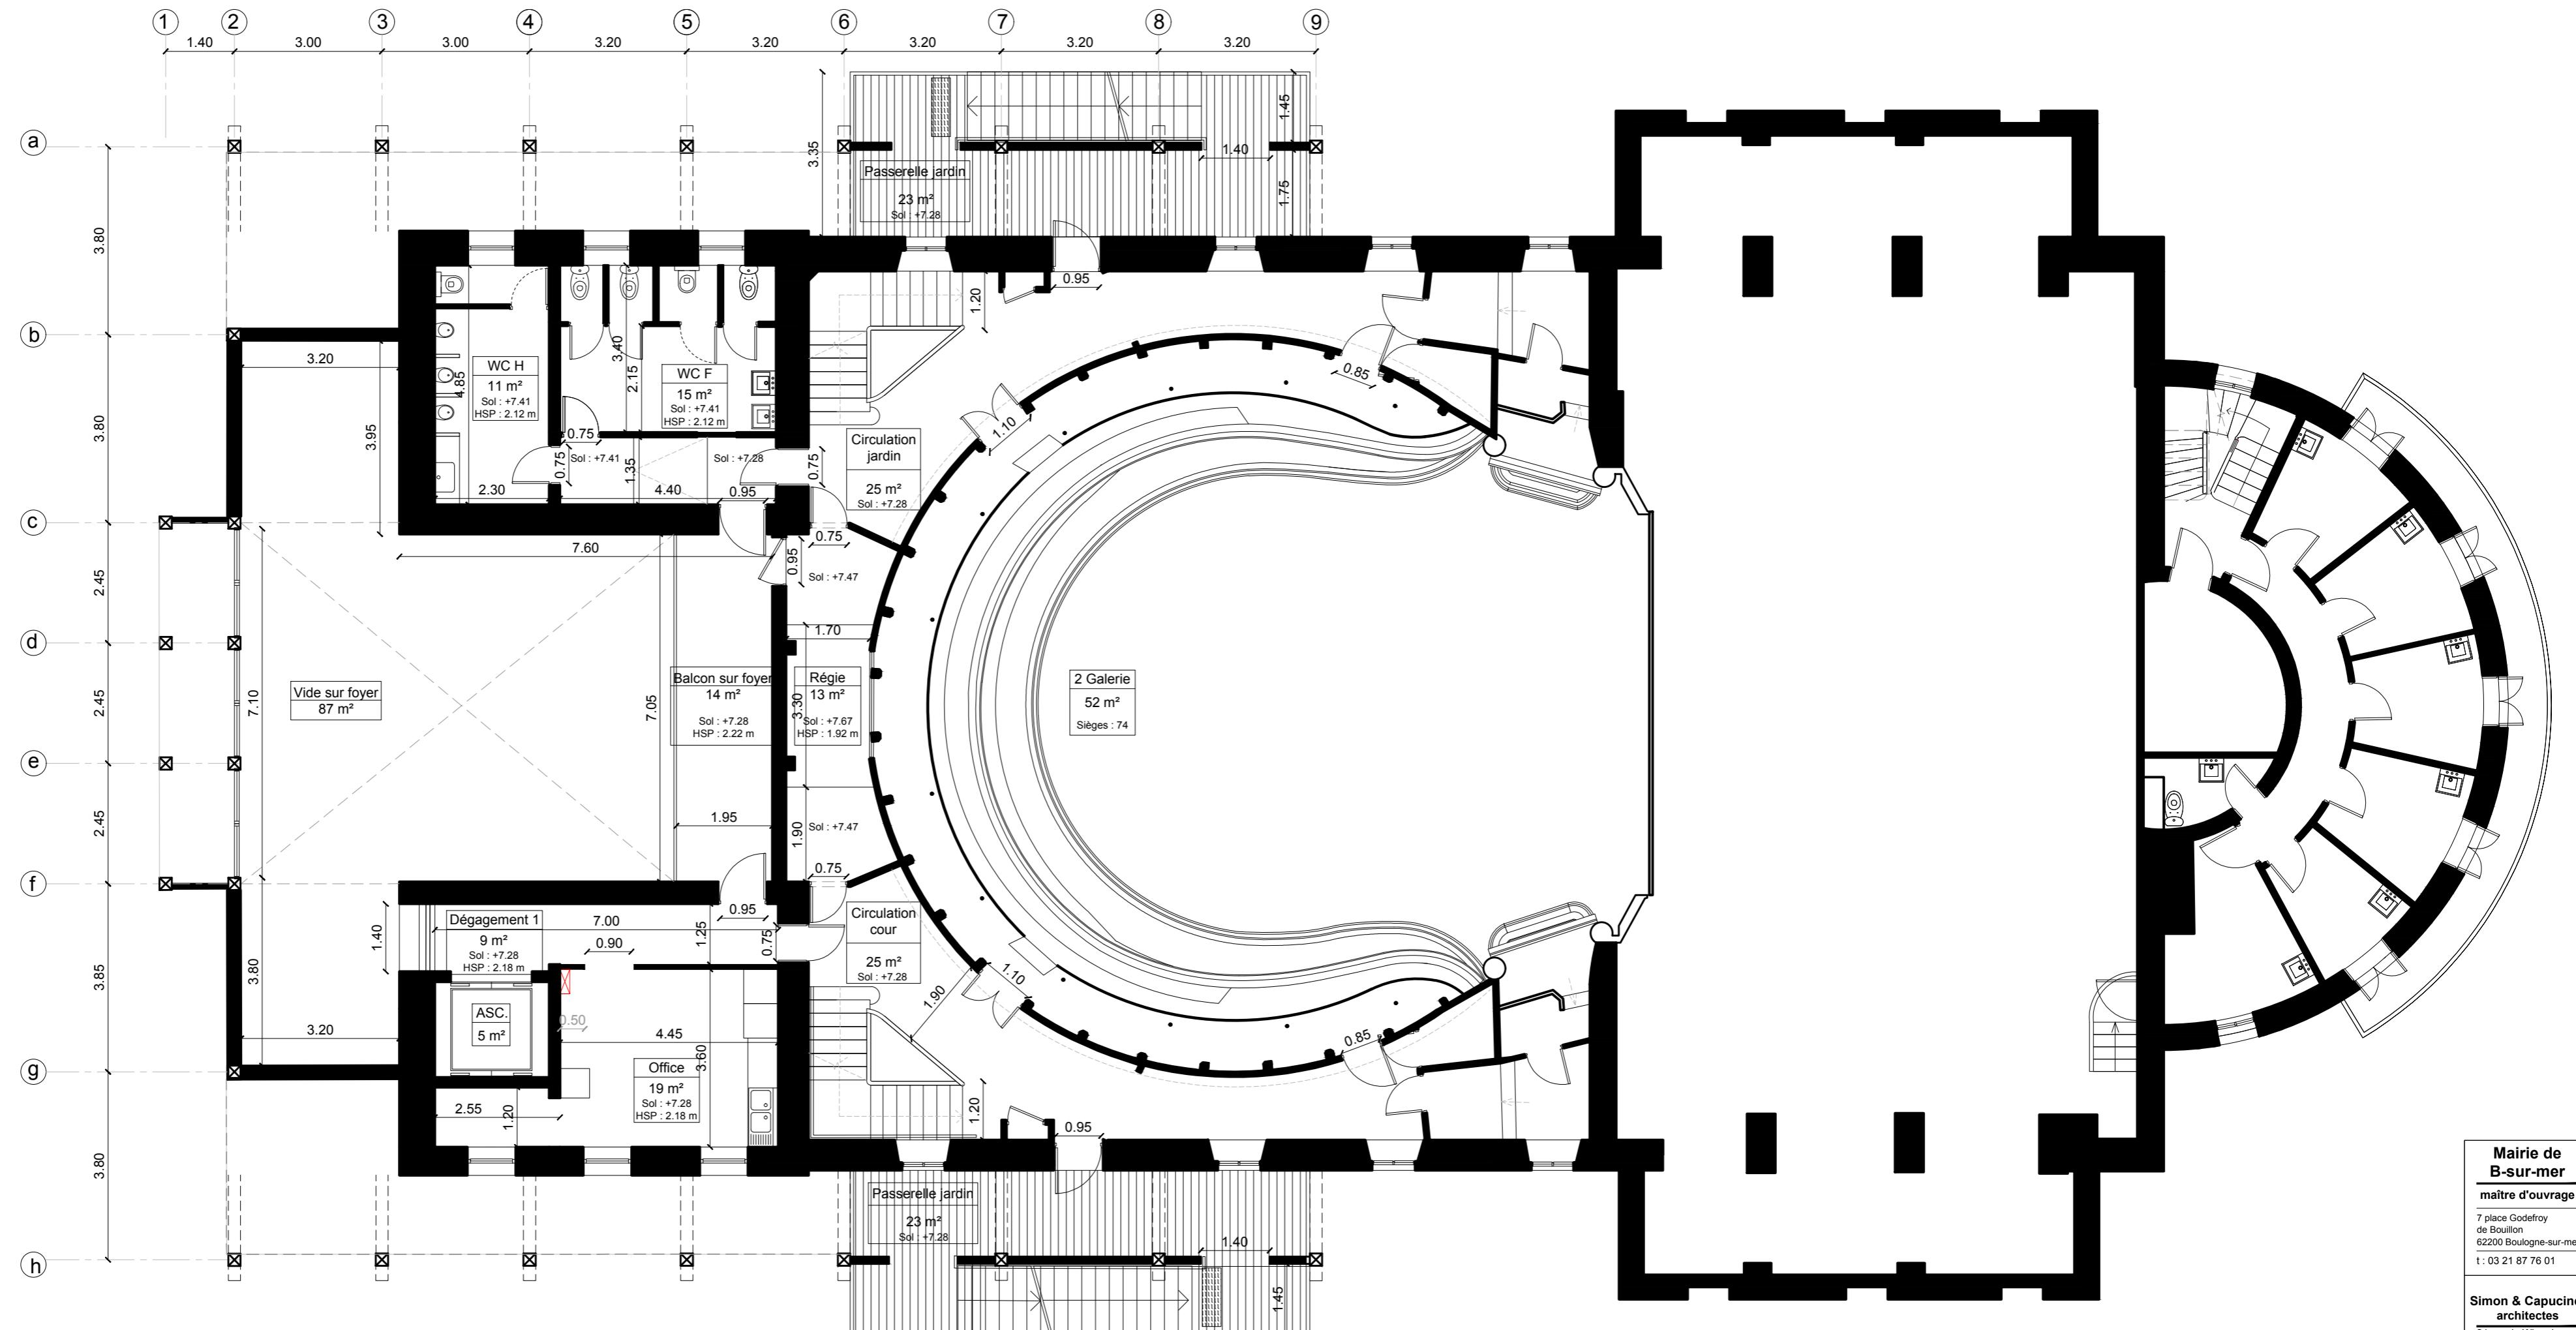



Mairie de
B-sur-mer
maître d'ouvrage
7 place Godefroy
de Bouillon
62200 Boulogne-sur-Mer
t: 03 21 87 76 01

Simon & Capucine
architectes
24 rue de Wicquemaine
62200 Boulogne-sur-Mer
IS : 06-27-03-06-76
TC : 07-82-87-57-53
agence@simoncapucine.fr

CONSTRUIRE
architectes
16 rue rambuteau
75003 Paris
t: 01 42 71 40 89
f: 01 42 71 30 33
construire@construire.cc

Un balcon
sur la ville
Plan R+2
PROJET
échelle : 1/100
date : 09/10/2020
n° : -

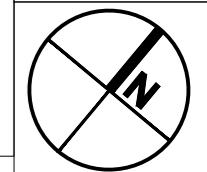

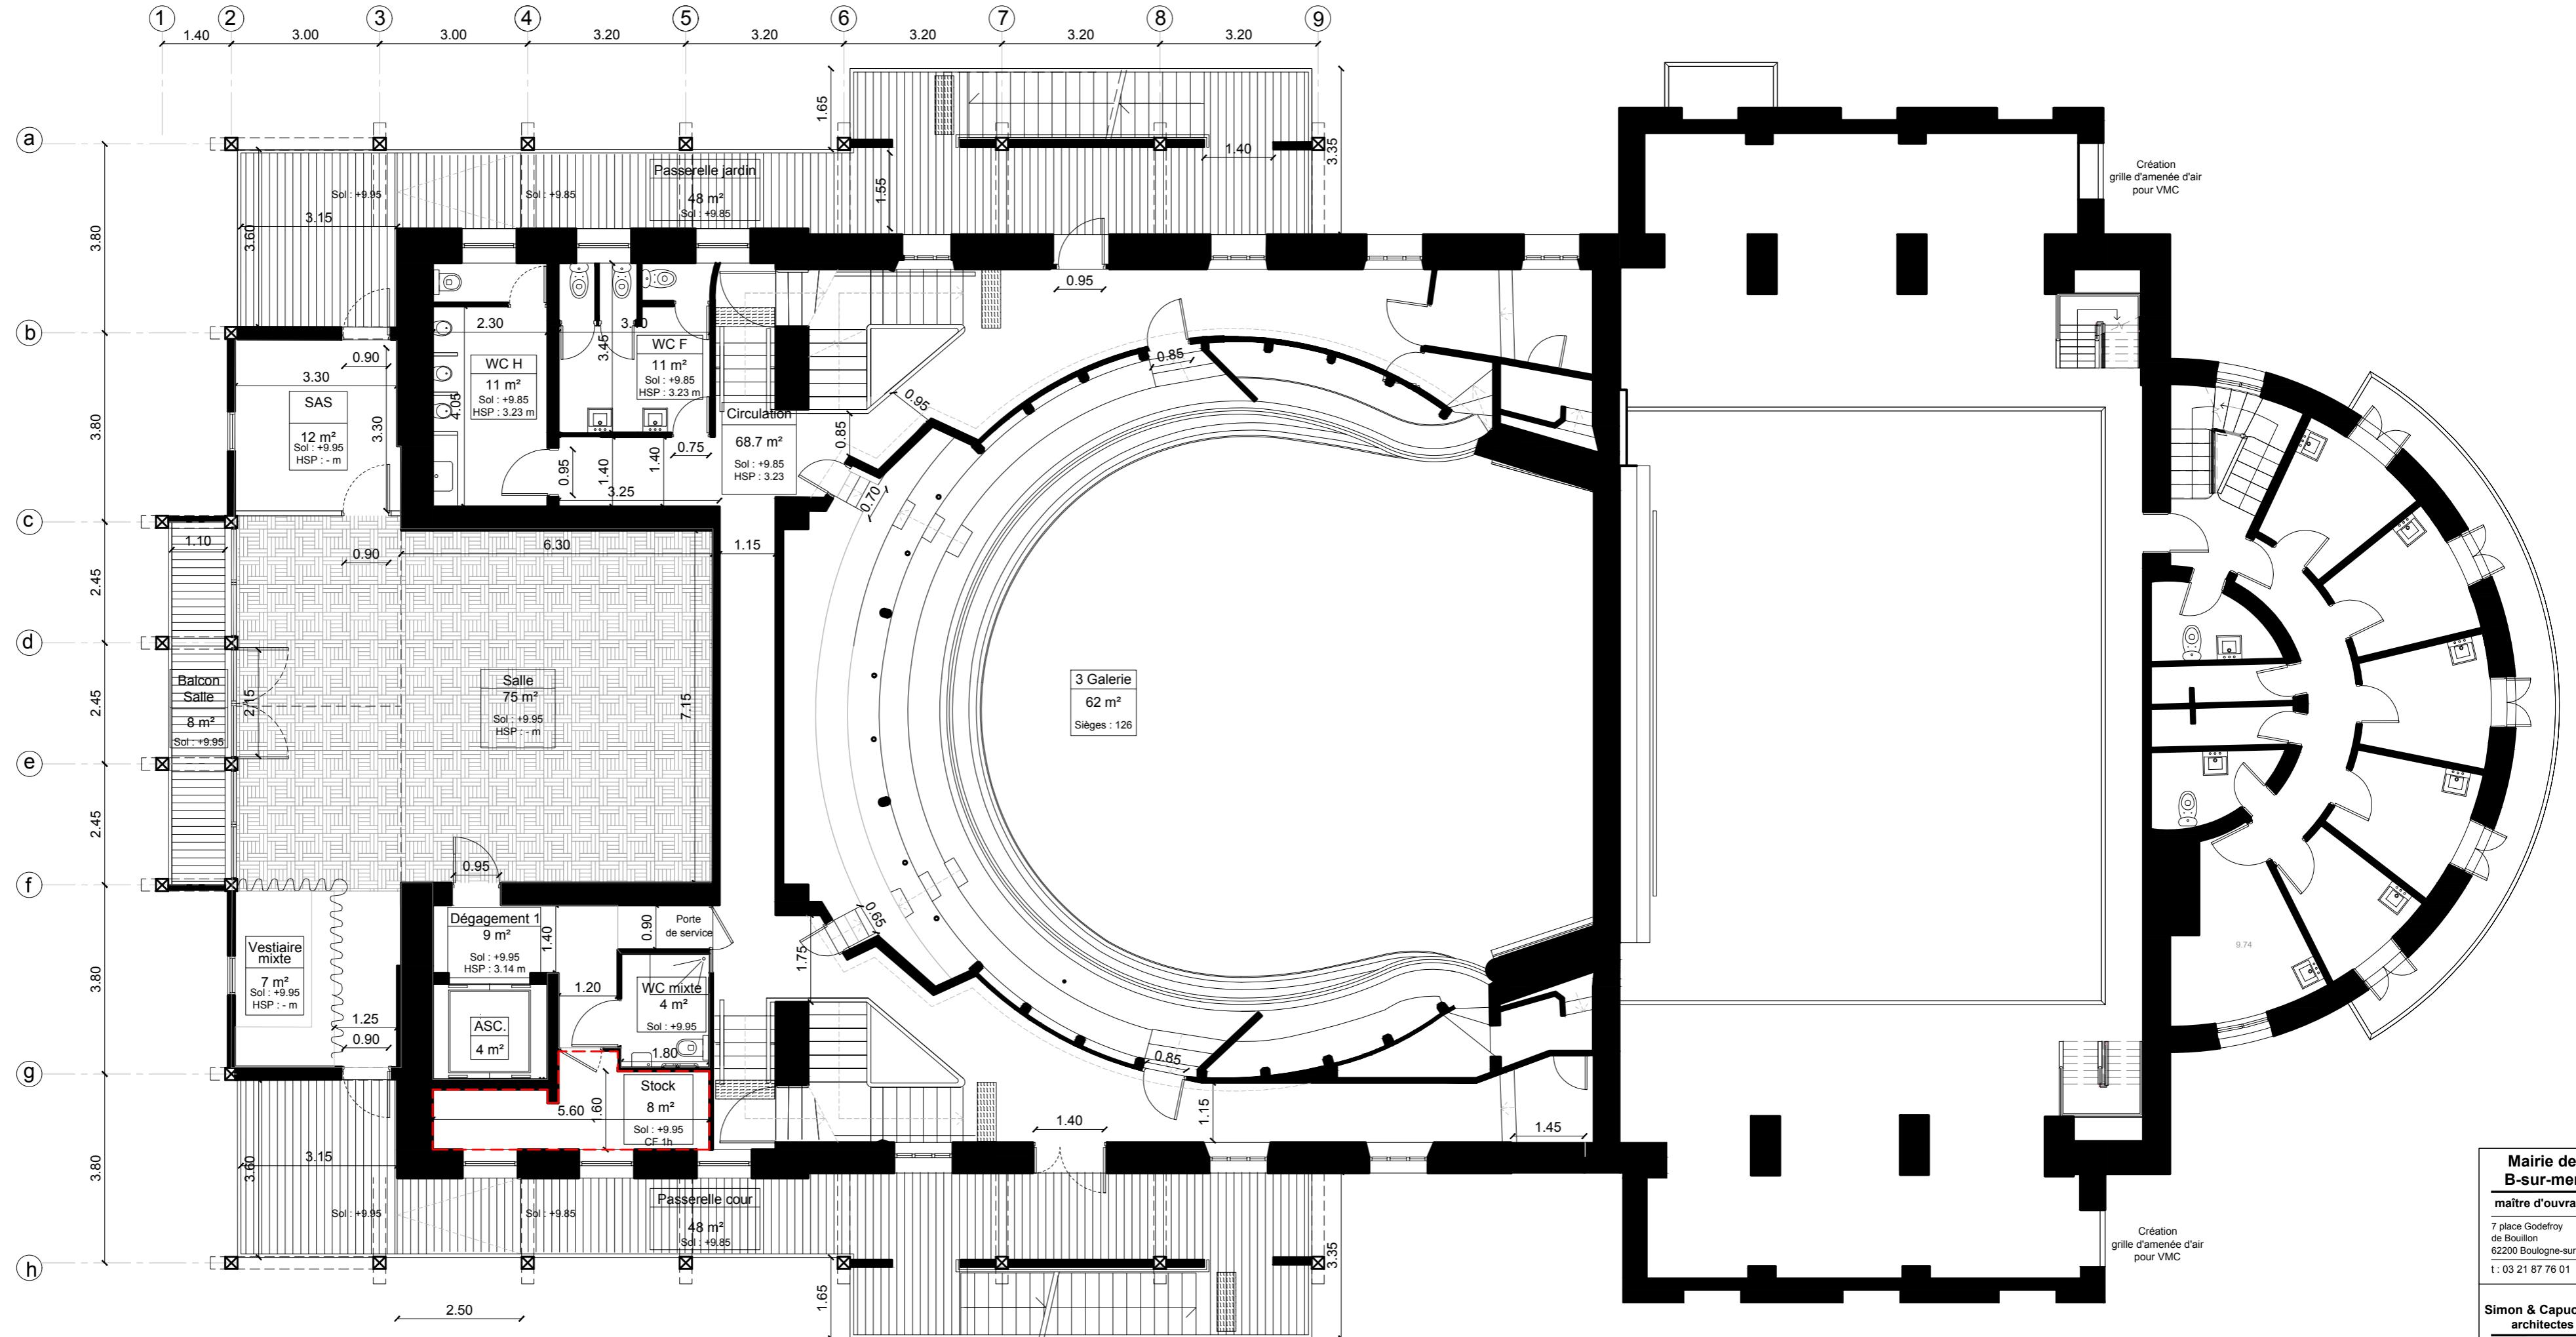



Mairie de B-sur-mer
maître d'ouvrage
7 place Godefroy de Bouillon
62200 Boulogne-sur-Mer
t: 03 21 87 76 01

Simon & Capucine architectes
24 rue de Wicquemaine
62200 Boulogne-sur-Mer
IS : 06 27 03 06 76
TC : 07 82 87 57 53
agence@simonetcapucine.fr

CONSTRUIRE architectes
16 rue rambuteau
75003 Paris
t: 01 42 71 40 89
f: 01 42 71 30 33
construire@construire.cc

Un balcon sur la ville
Plan R+3
PROJET
échelle : 1/100
date : 09/10/2020
n° : -

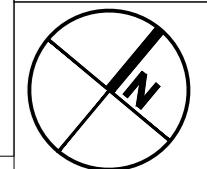

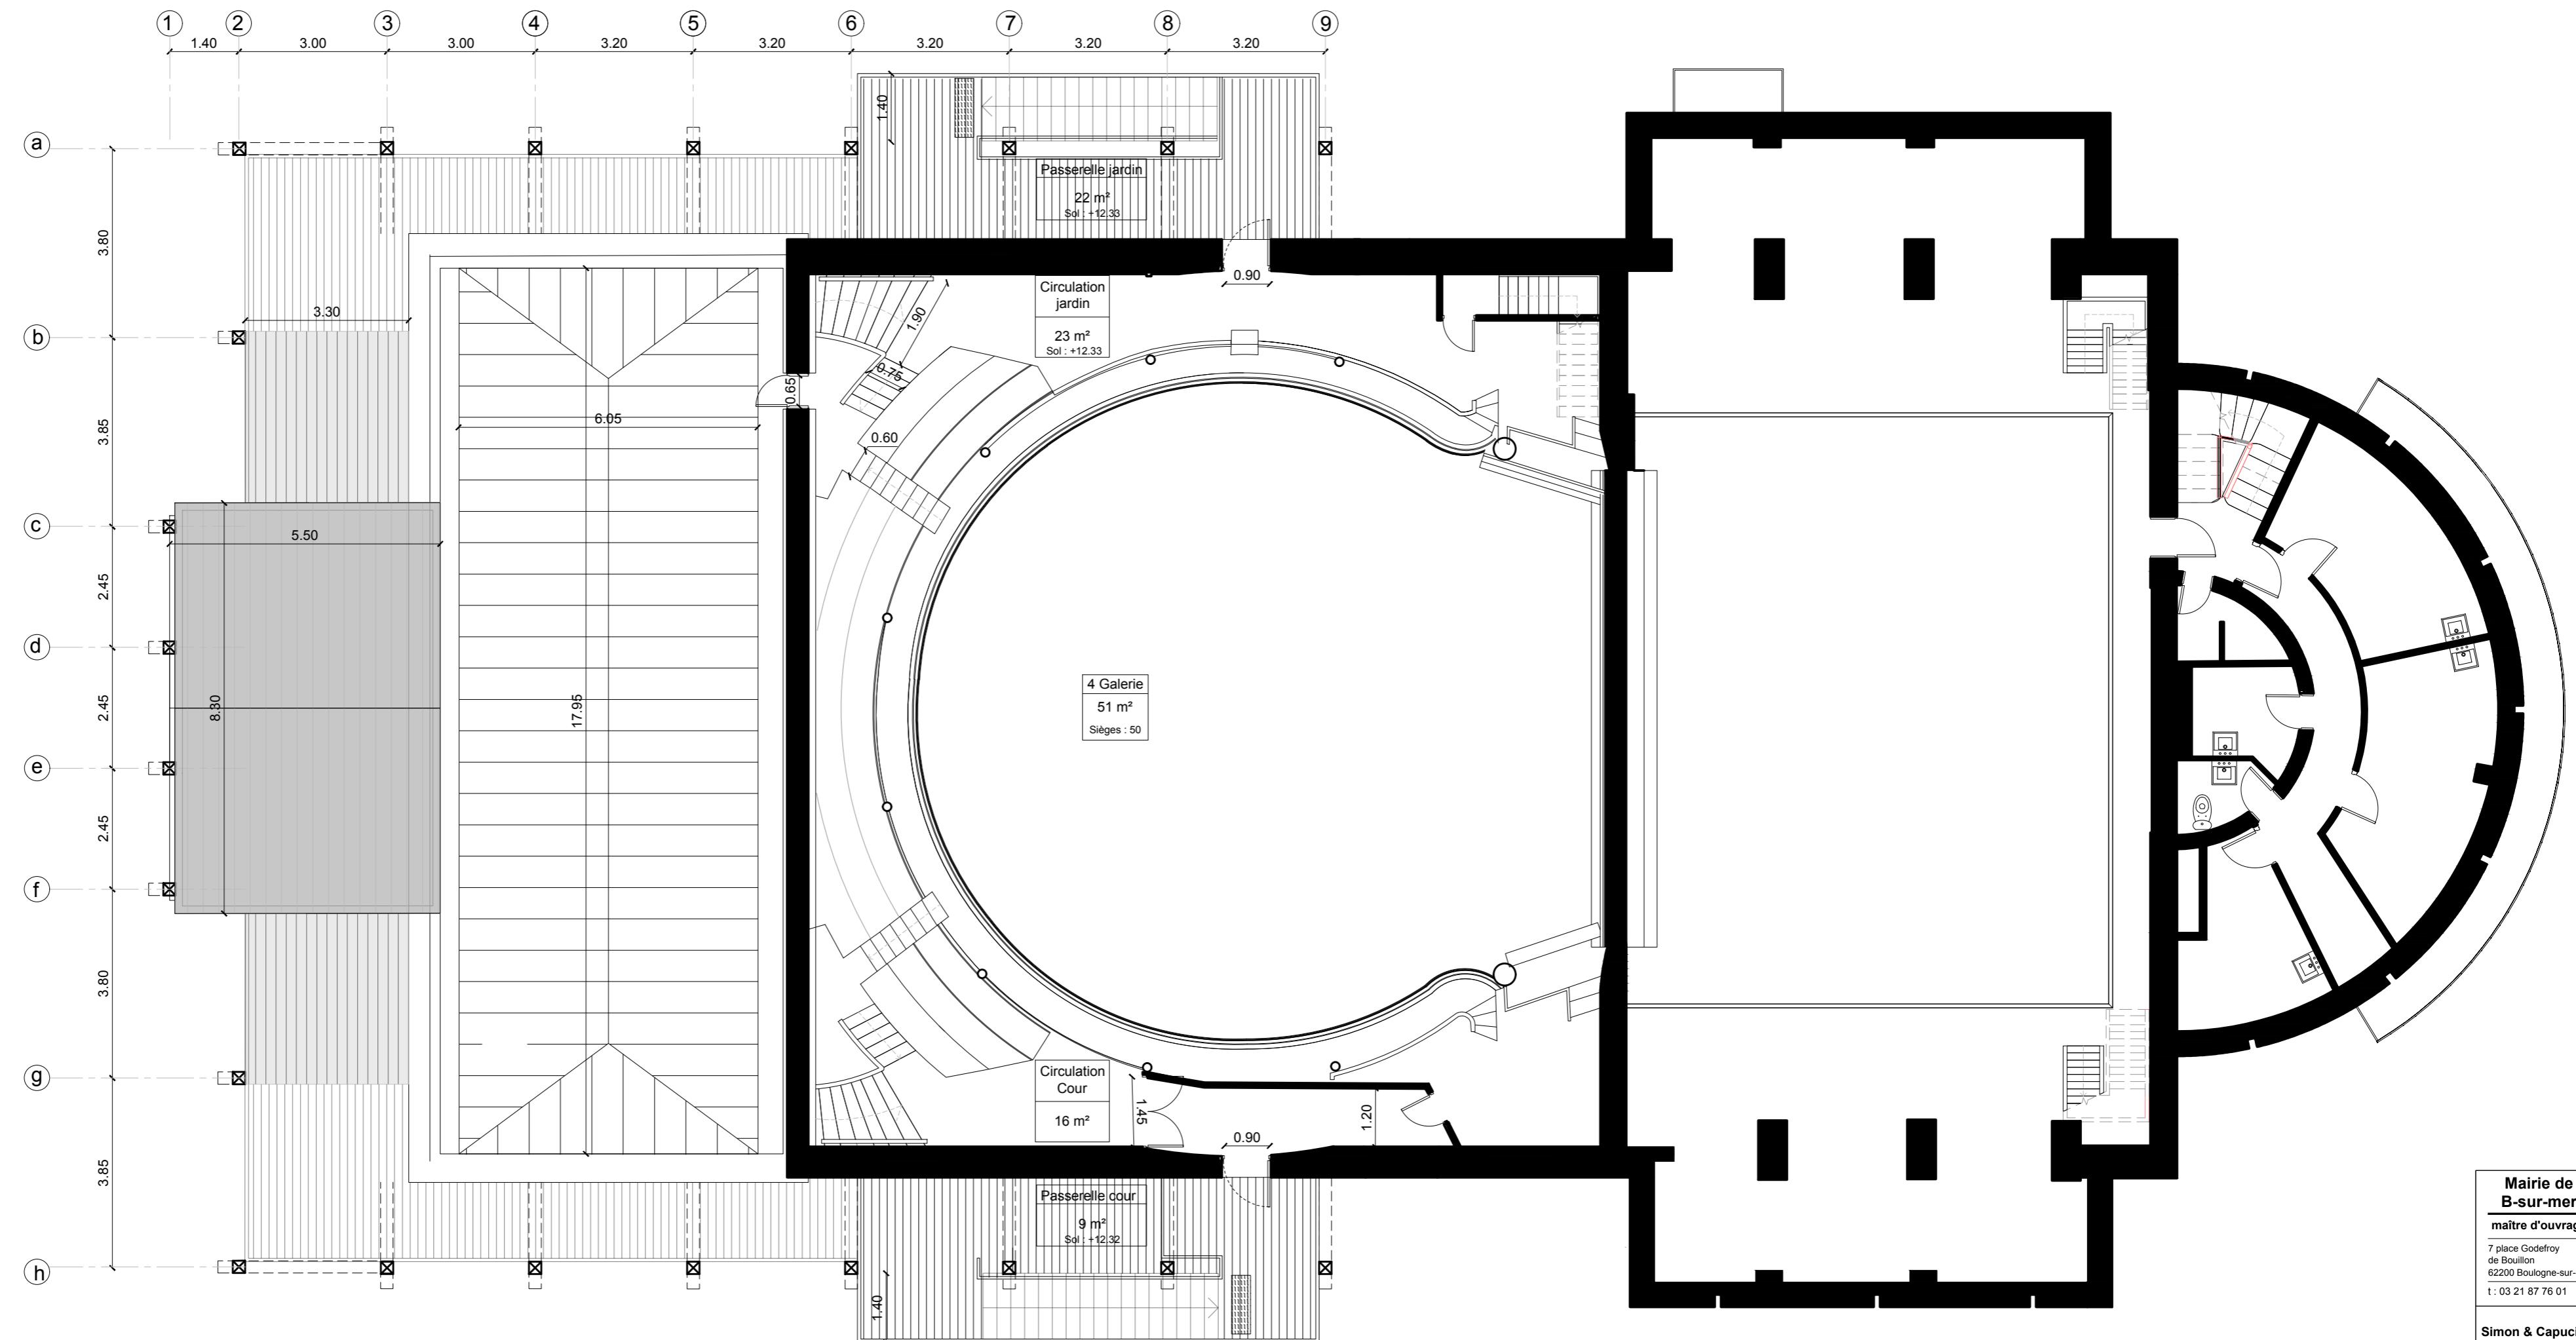



**Mairie de
B-sur-mer**
maître d'ouvrage
7 place Godfray
62200 Boulogne-sur-Mer
t: 03 21 87 76 01

**Simon & Capucine
architectes**
24 rue de Wicquemaine
62200 Boulogne-sur-Mer
IS : 06 27 03 06 76
TC : 07 82 87 57 53
agence@simoncapucine.fr

**CONSTRUIRE
architectes**
16 rue rambuteau
75003 Paris
t: 01 42 71 40 89
f: 01 42 71 30 33
construire@construire.cc

**Un balcon
sur la ville**
Plan R+4
PROJET
échelle : 1/100
date : 09/10/2020
n° : -

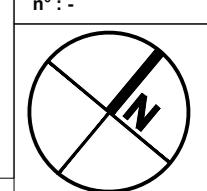

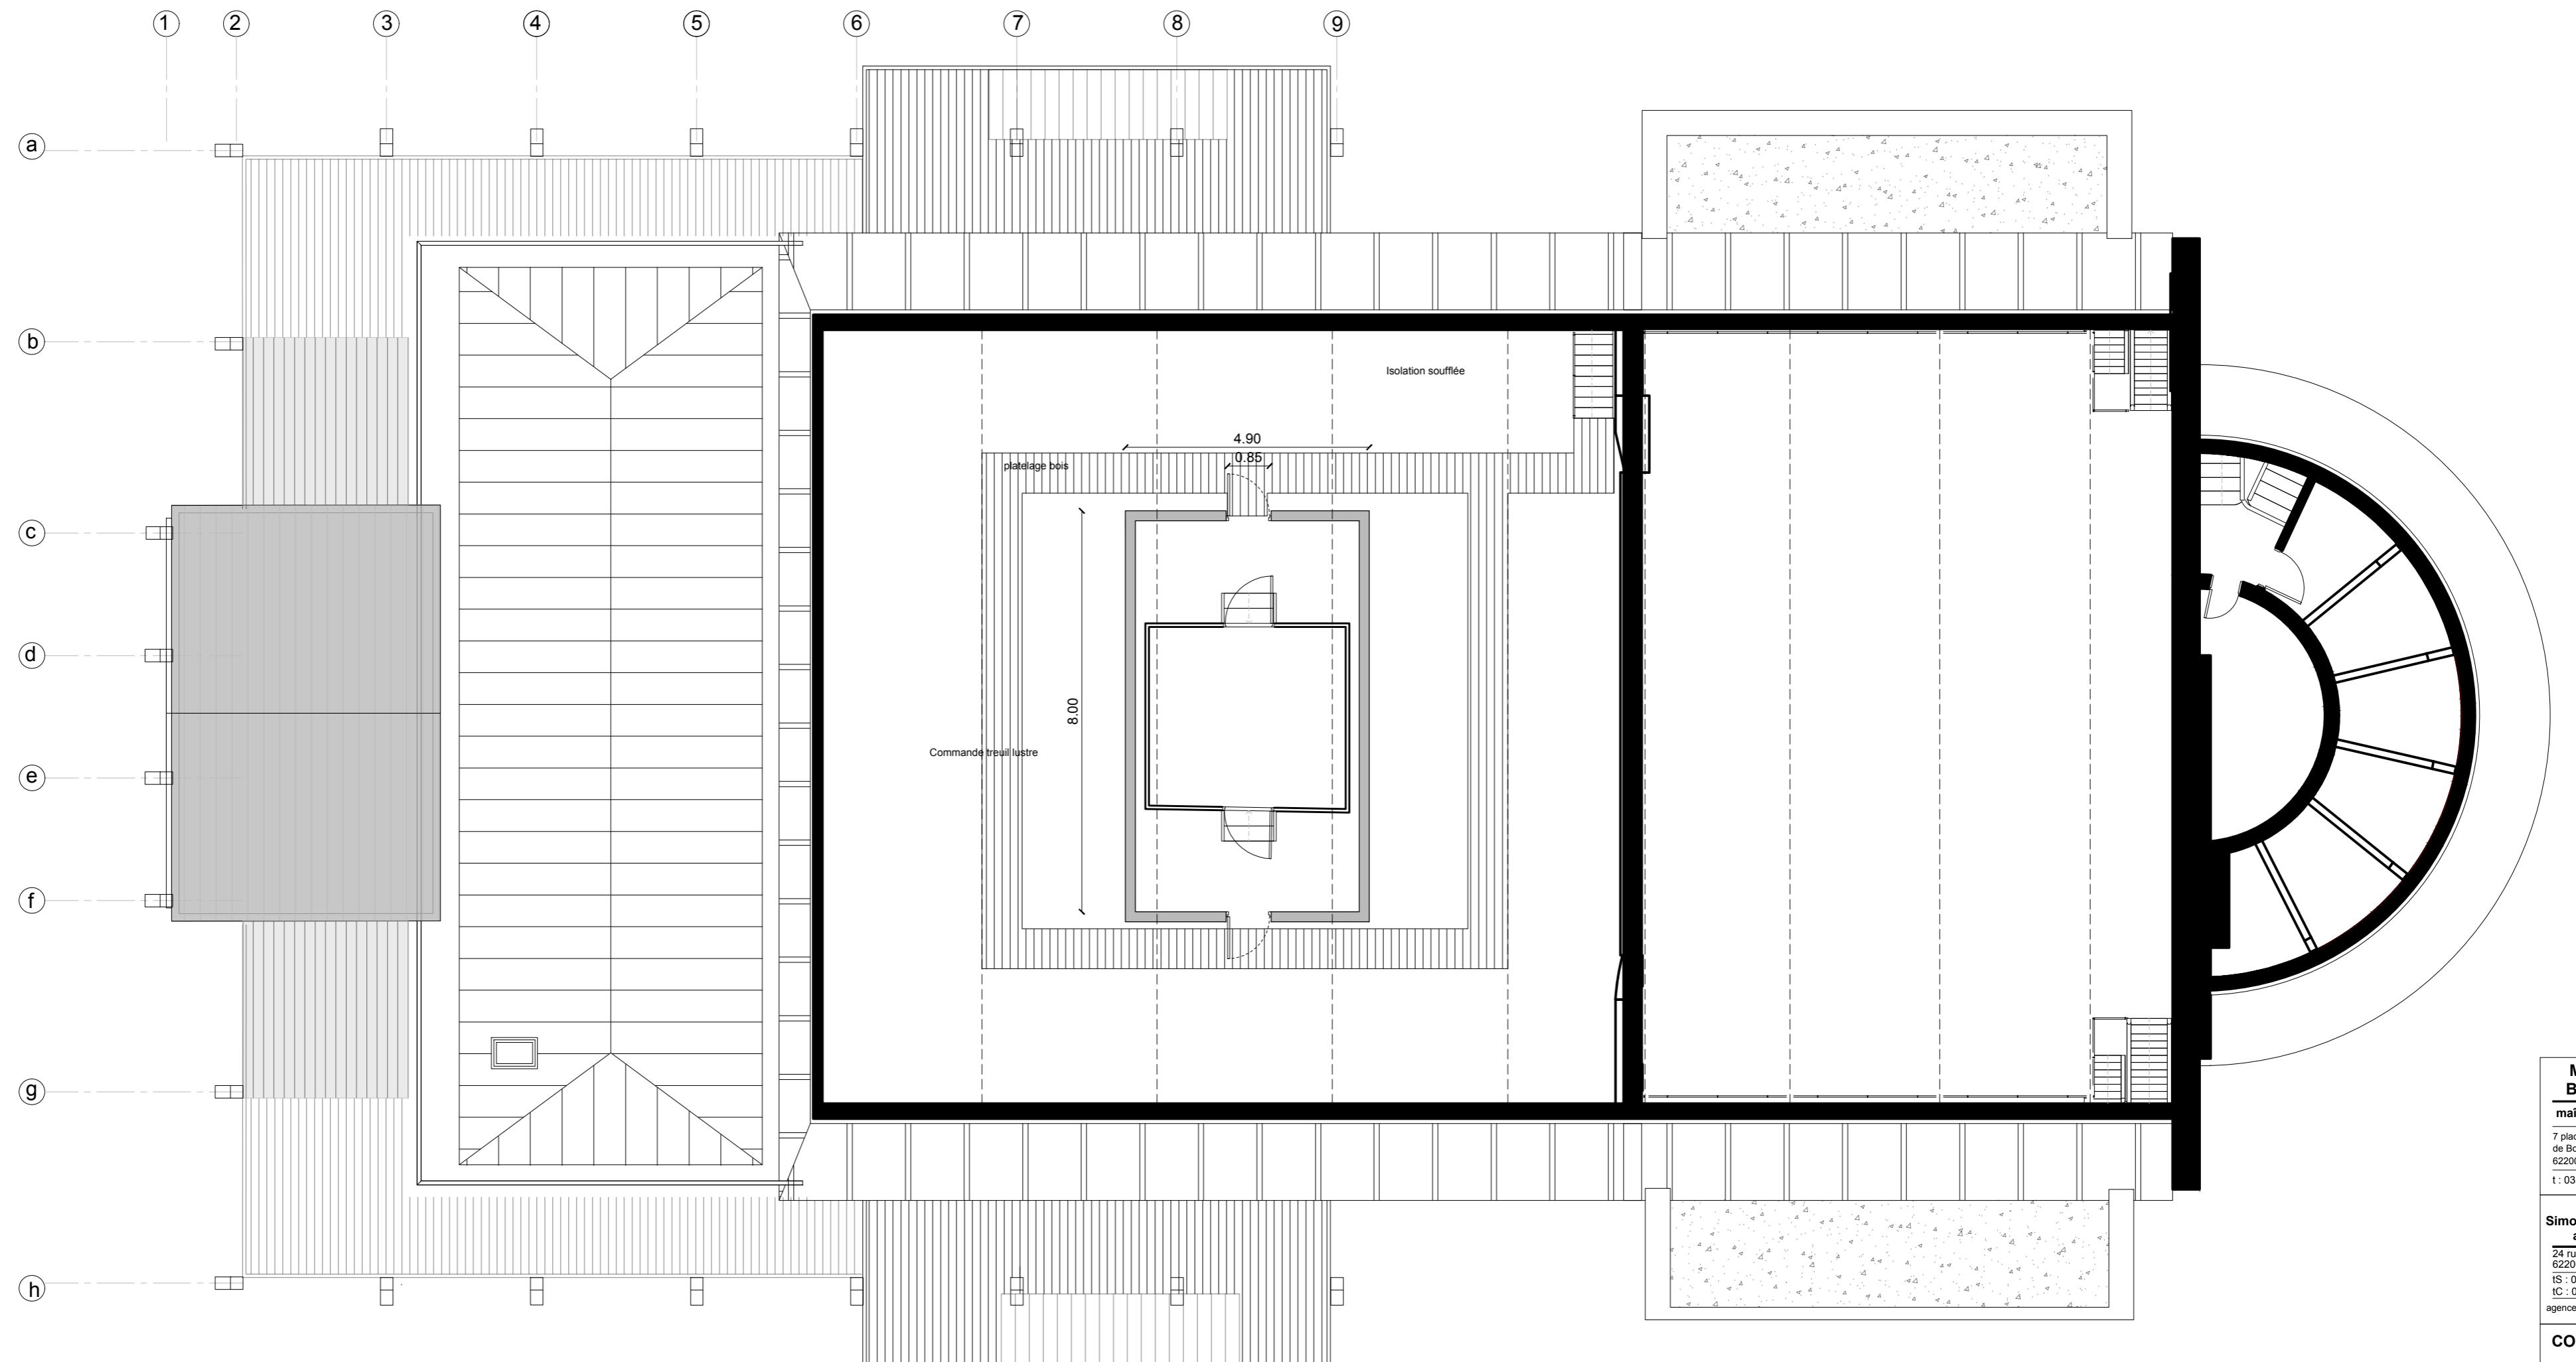



**Mairie de
B-sur-mer**
maître d'ouvrage
7 place Godefroy
de Bouillon
62200 Boulogne-sur-Mer
t : 03 21 87 76 01

**Simon & Capucine
architectes**
24 rue de Wicquemaine
62200 Boulogne-sur-Mer
IS : 06 27 03 06 76
TC : 07 82 87 57 53
agence@simoncapucine.fr

**CONSTRUIRE
architectes**
16 rue rambuteau
75003 Paris
t : 01 42 71 40 89
f : 01 42 71 30 33
construire@construire.cc

**Un balcon
sur la ville**
Plan R+5
PROJET
échelle : 1/100
date : 09/10/2020
n° : -

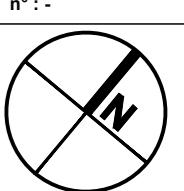

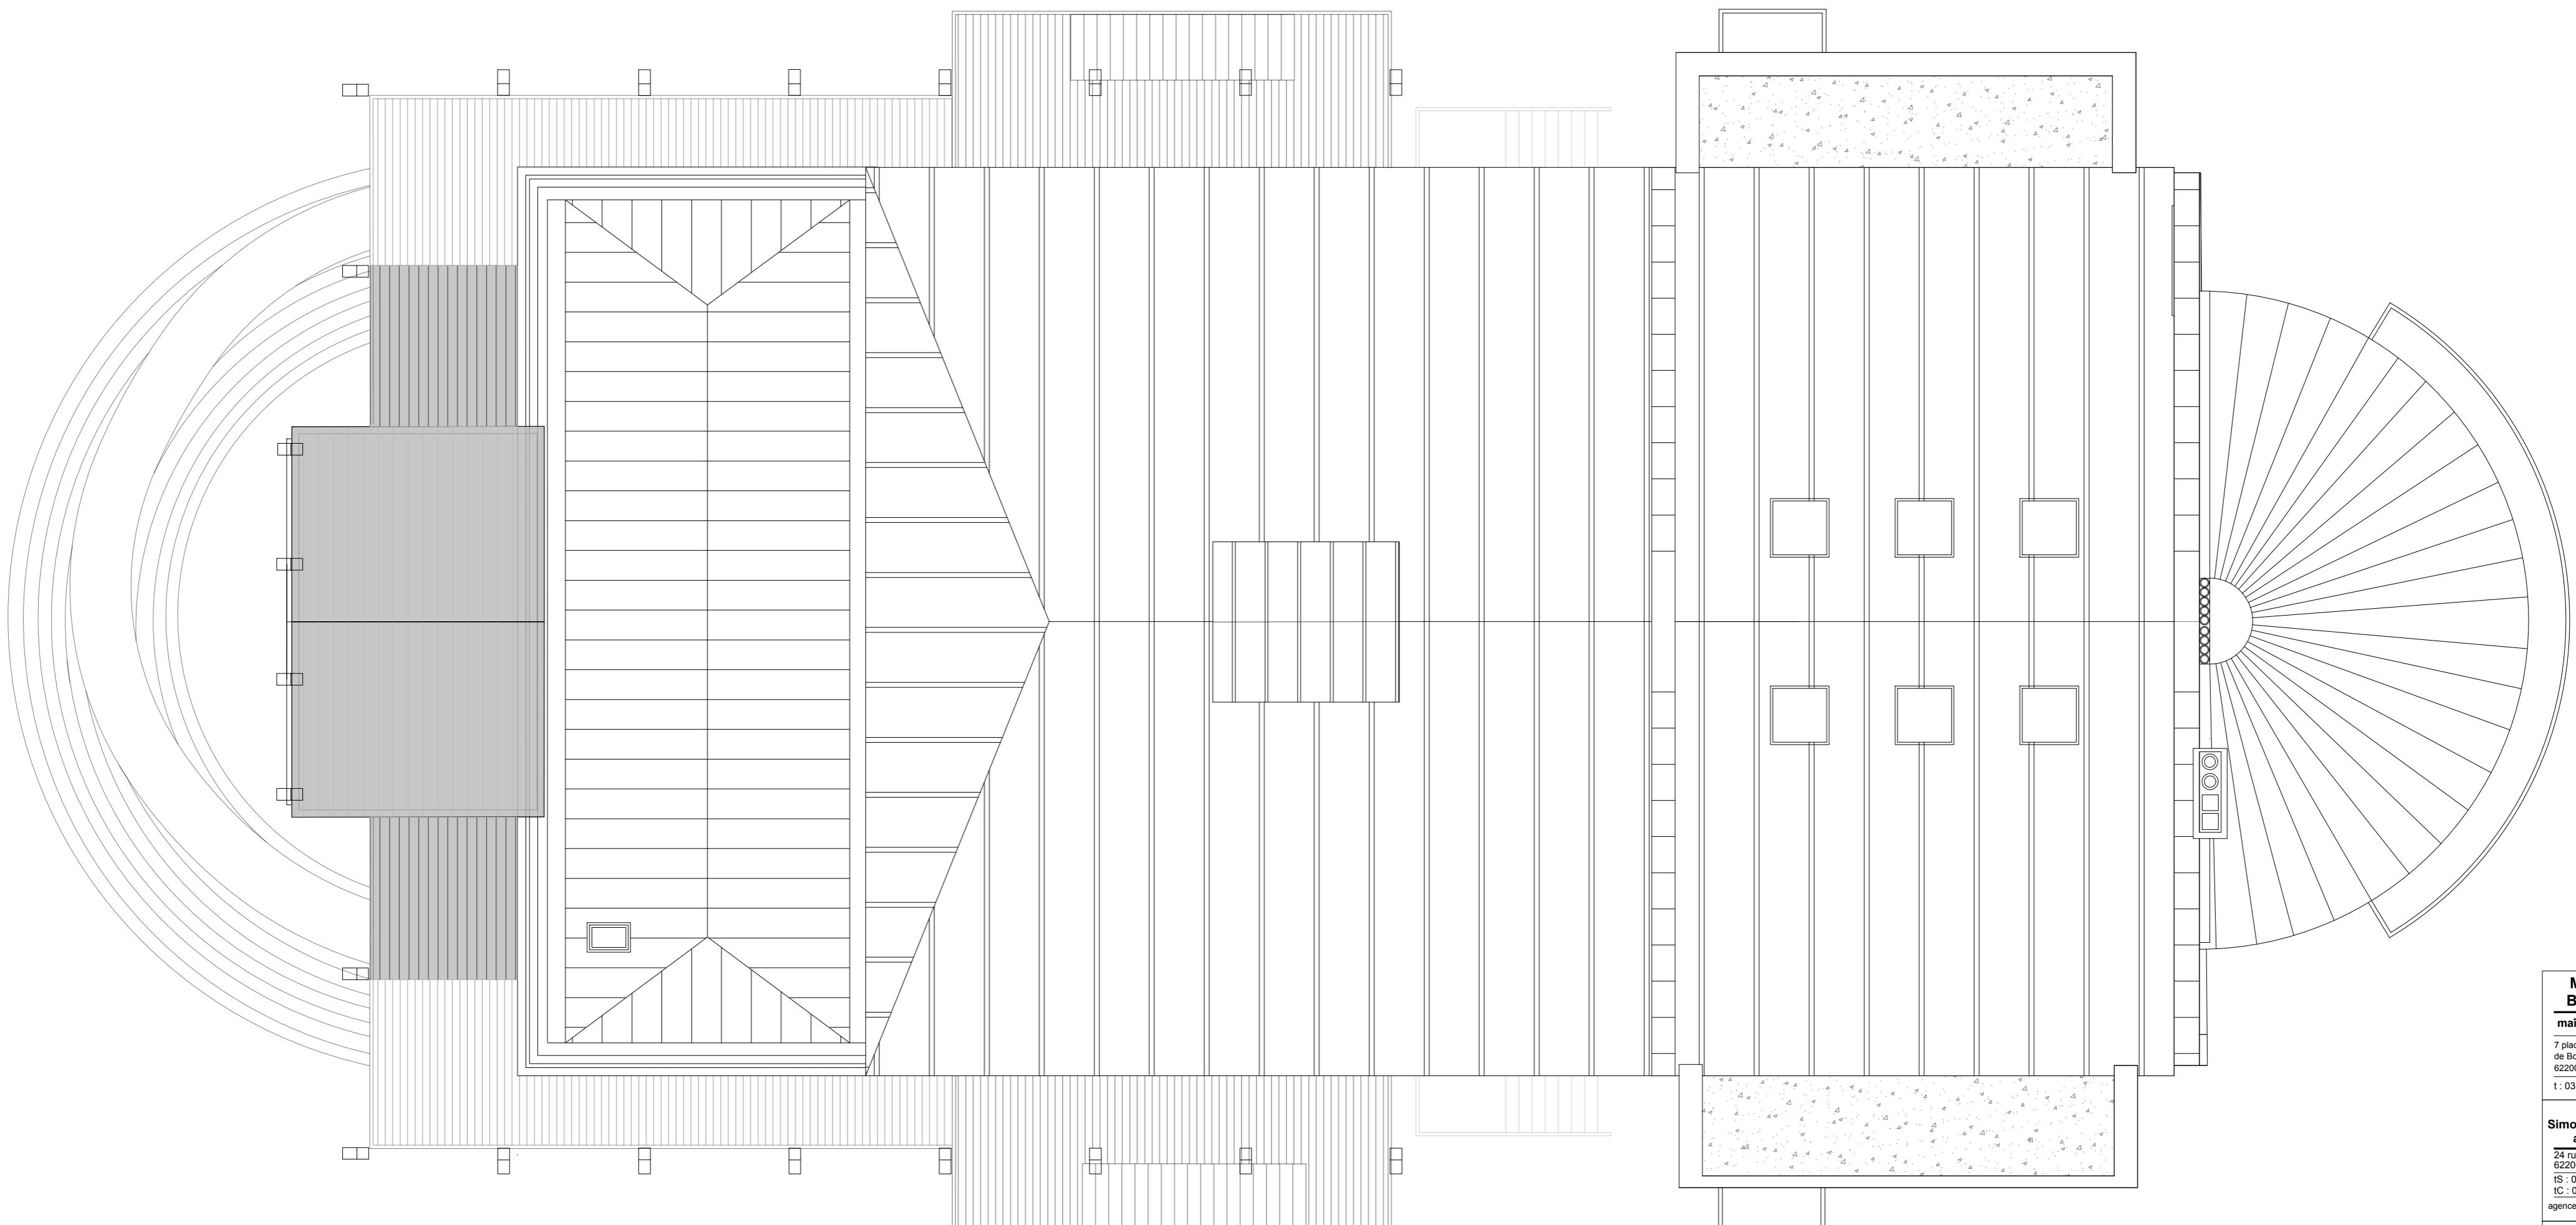

Mairie de
B-sur-mer
maître d'ouvrage
7 place Godefroy
de Bouillon
62200 Boulogne-sur-Mer
t : 03 21 87 76 01

Simon & Capucine
architectes
24 rue de Wicquemaine
62200 Boulogne-sur-Mer
IS : 06-27-03-06-76
TC : 07-82-87-57-53
agence@simonetcapucine.fr

CONSTRUIRE
architectes
16 rue rambuteau
75003 Paris
t : 01 42 71 40 89
f : 01 42 71 30 33
construire@construire.cc

Un balcon
sur la ville
Plan TOITURES
PROJET
échelle : 1/100
date : 09/10/2020
n° : -

